

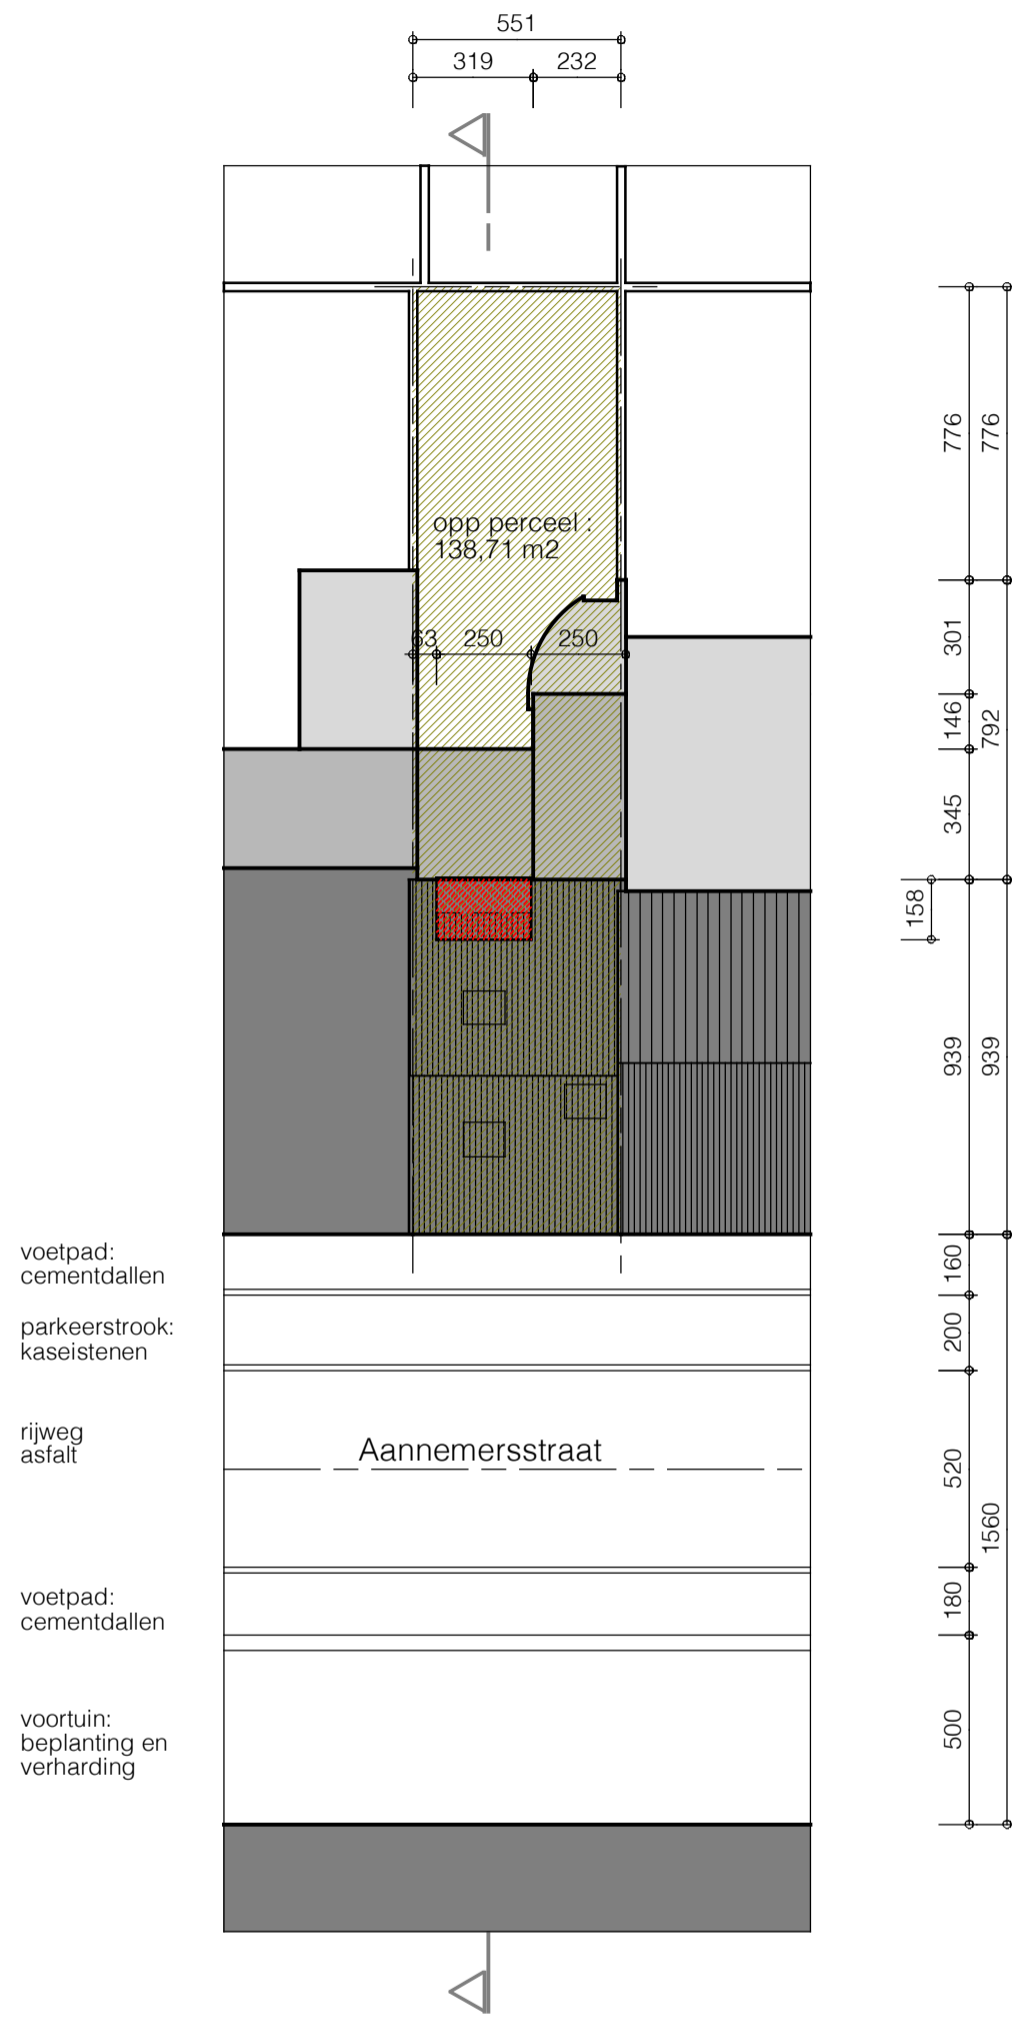


**ZIE BIJZONDERE
VOORWAARDE(N)**

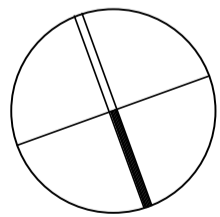

inplanting - nieuwe toestand

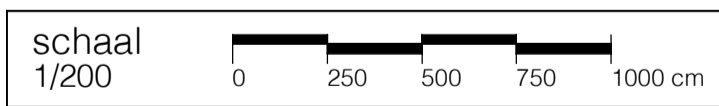

noord