


**ZIE BIJZONDERE
VOORWAARDE(N)**

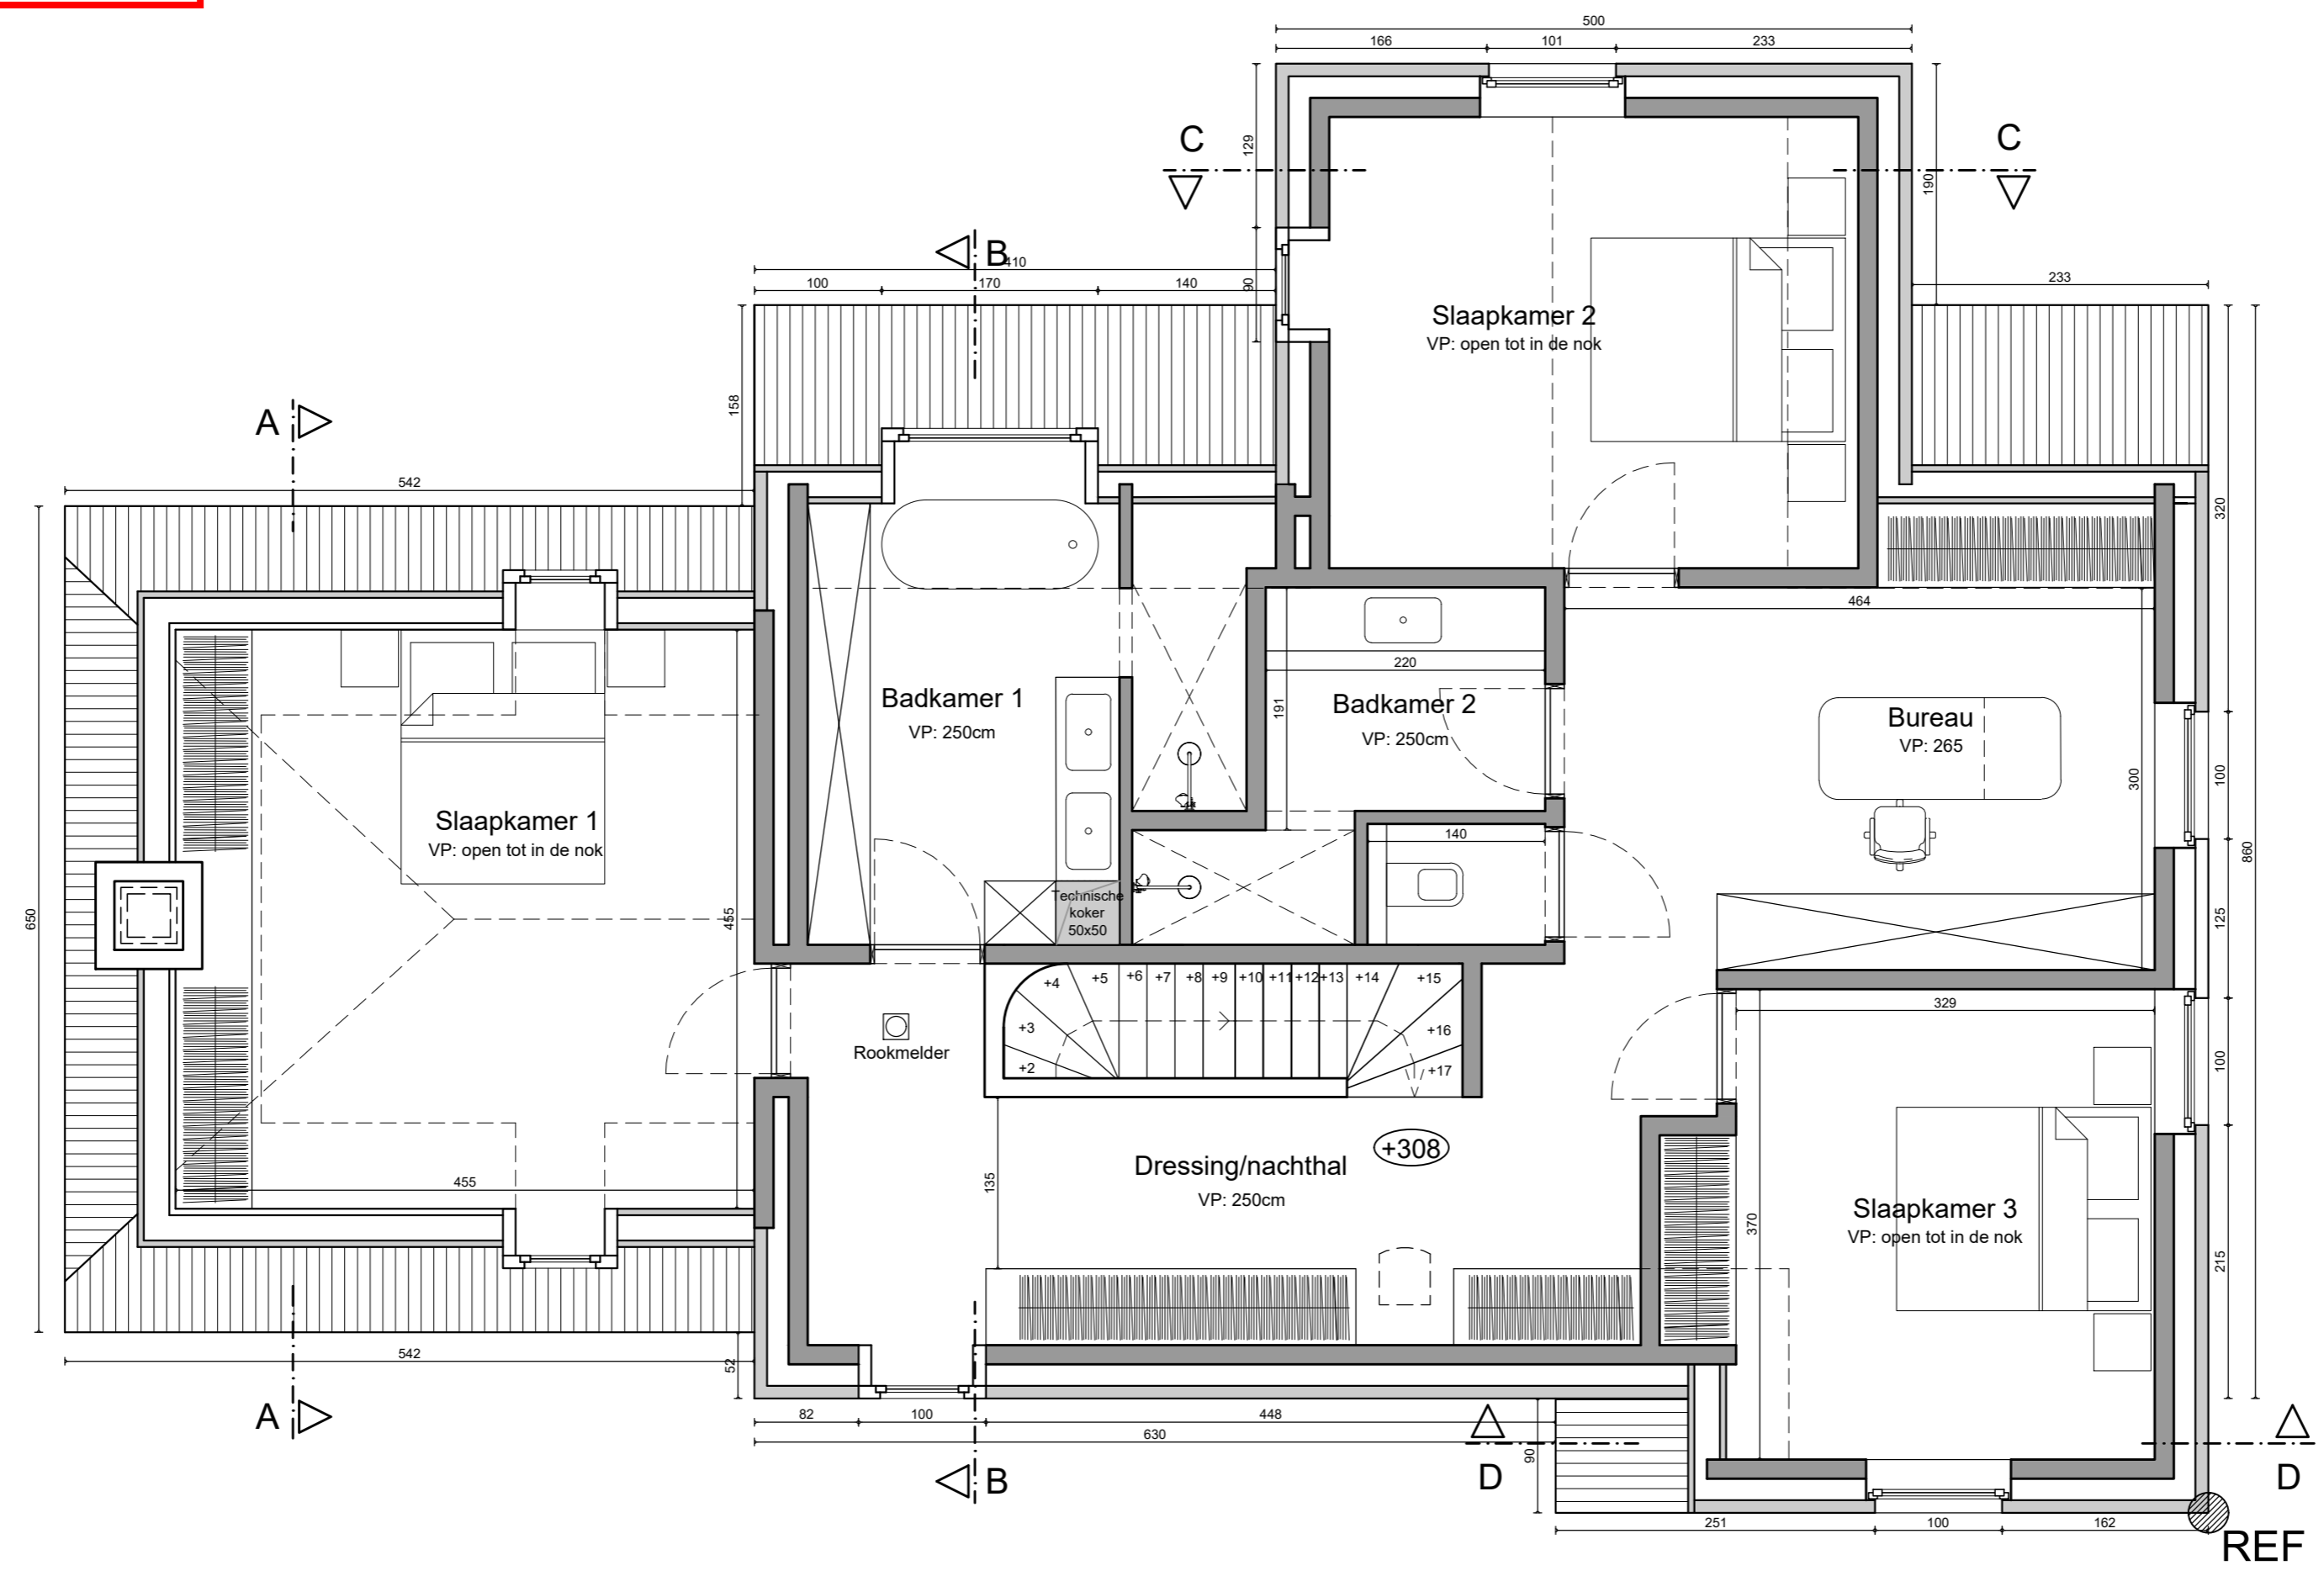

Verdiepingsplan
WONING - nieuwe toestand

Schaal: 1/50

