



**ZIE BIJZONDERE
VOORWAARDE(N)**

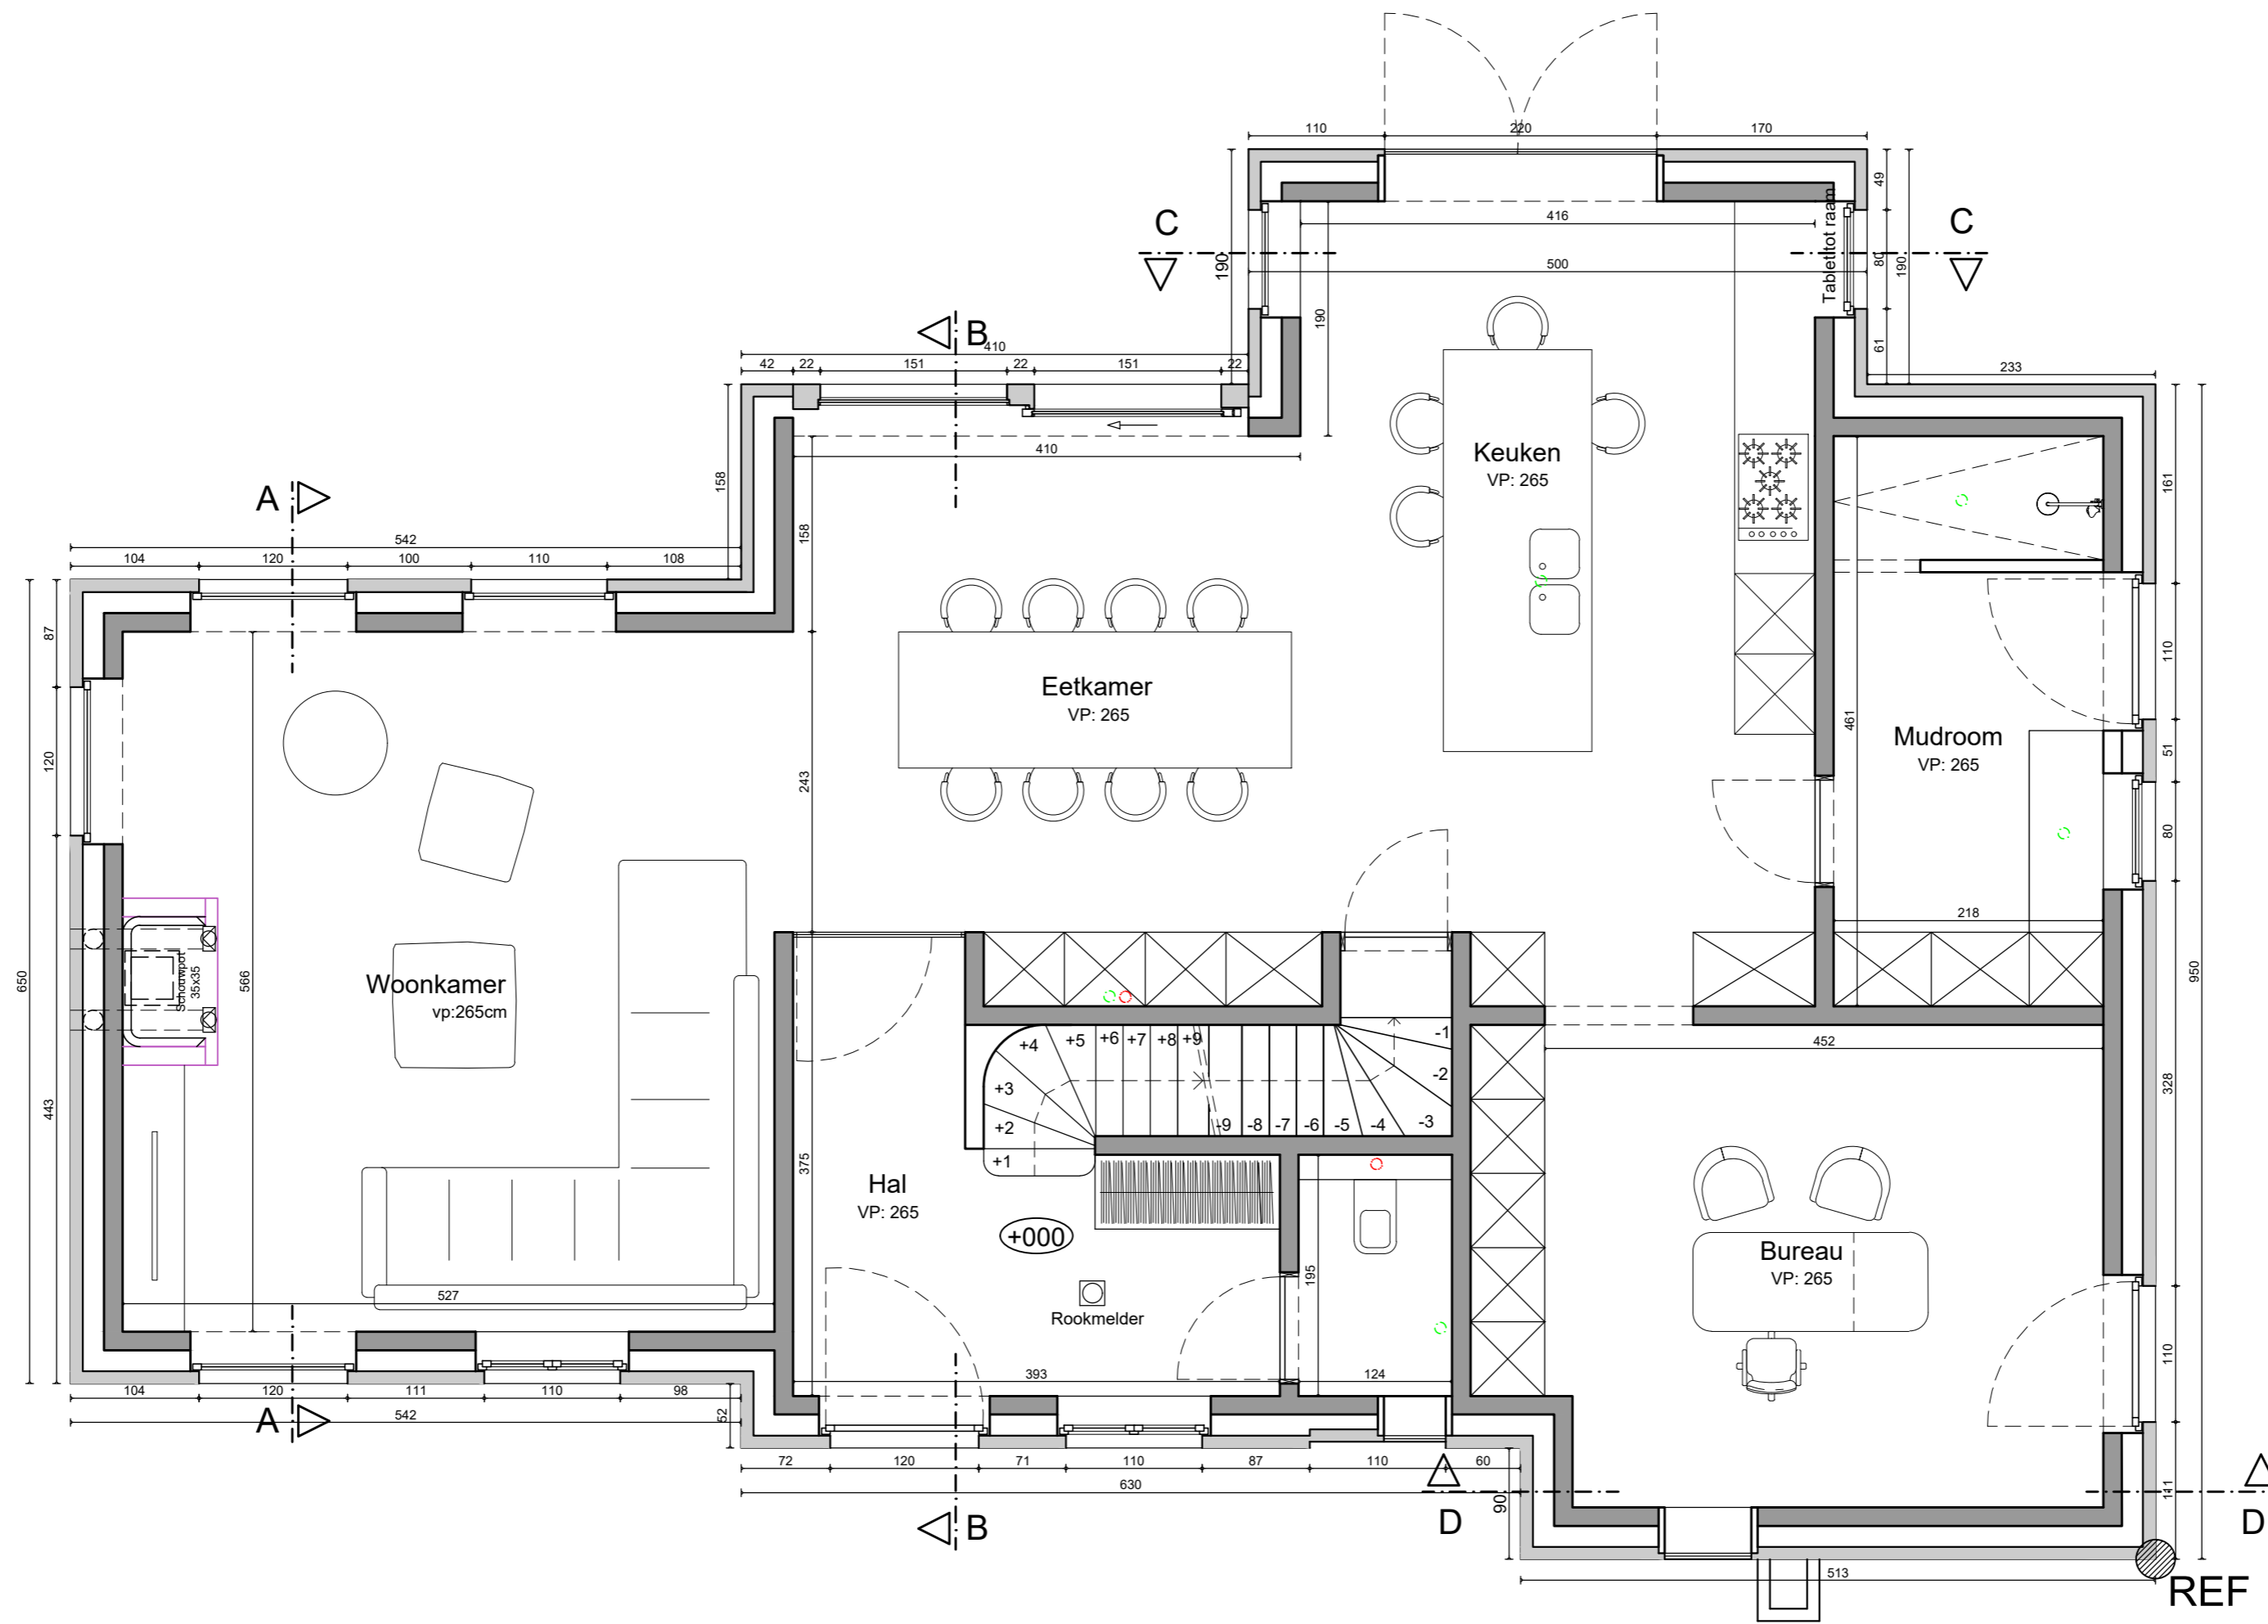

Grondplan
WONING - nieuwe toestand

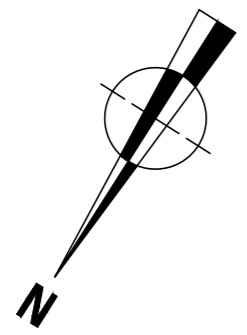

Schaal: 1/50

