



**ZIE BIJZONDERE  
VOORWAARDE(N)**

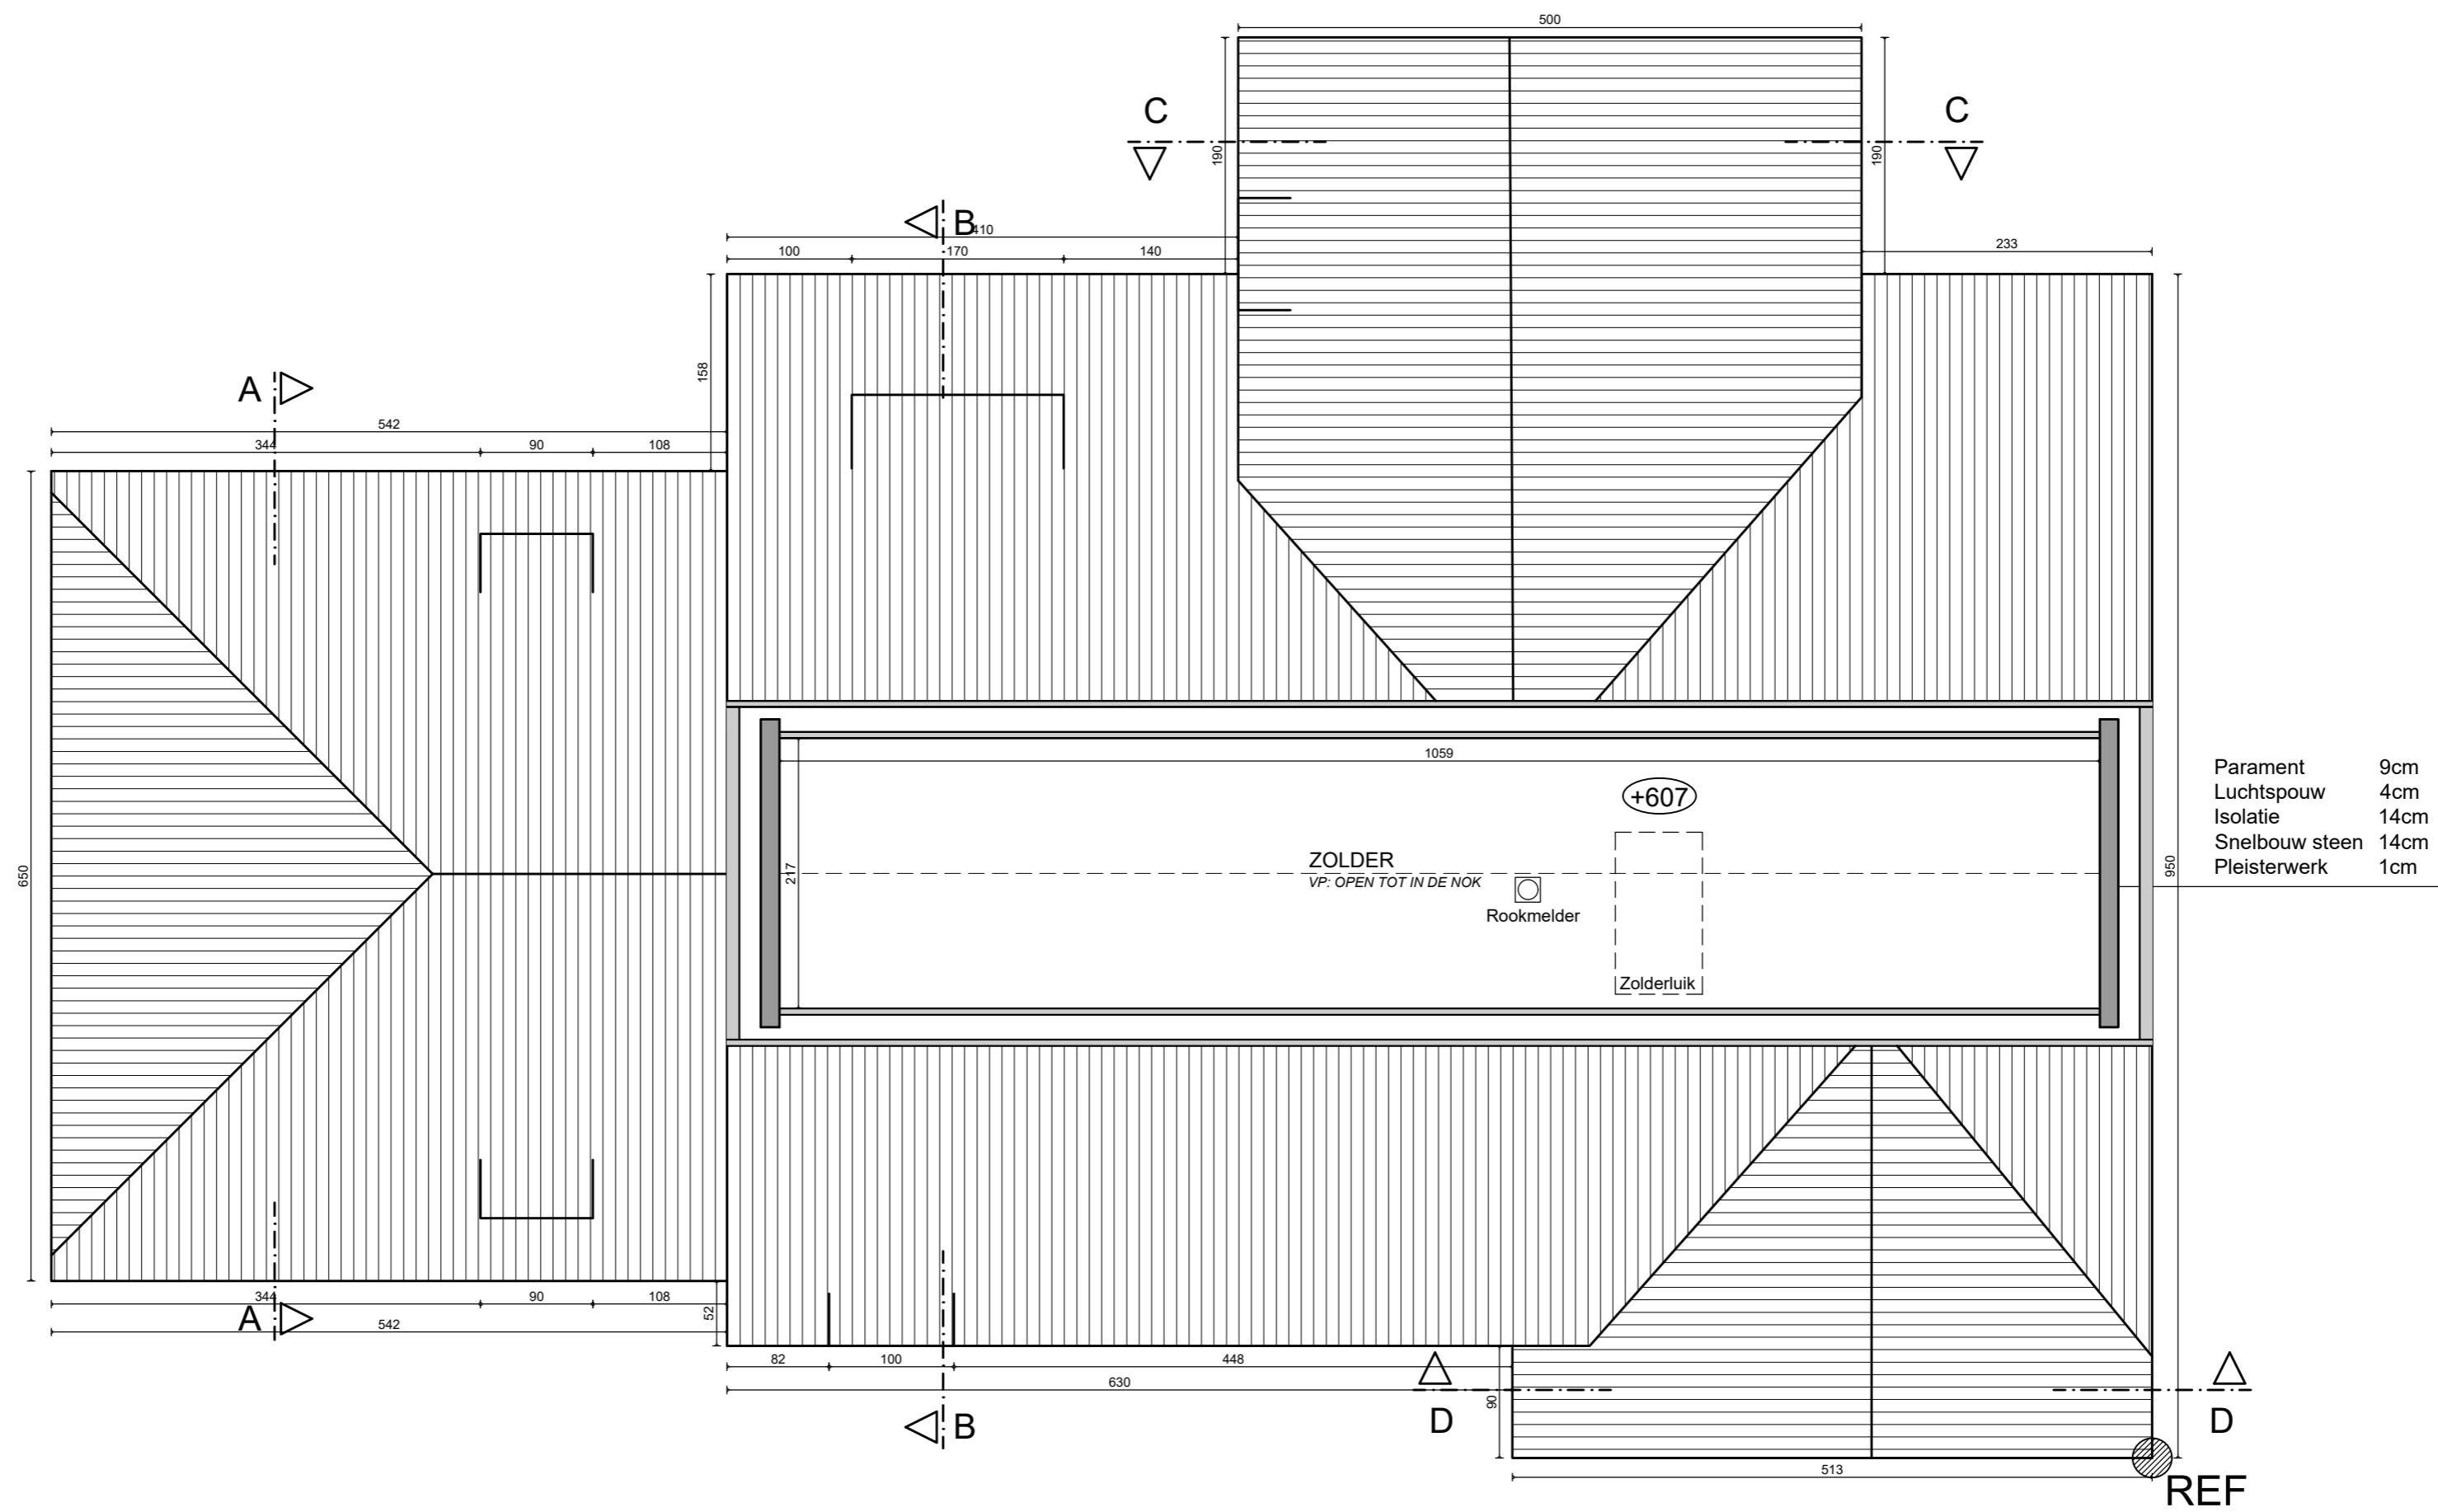

Parament	9cm
Luchtpouw	4cm
Isolatie	14cm
Snelbouw steen	14cm
Pleisterwerk	1cm

Zolderplan  
WONING - nieuwe toestand

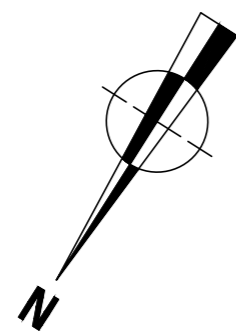

Schaal: 1/50

