


**ZIE BIJZONDERE  
VOORWAARDE(N)**

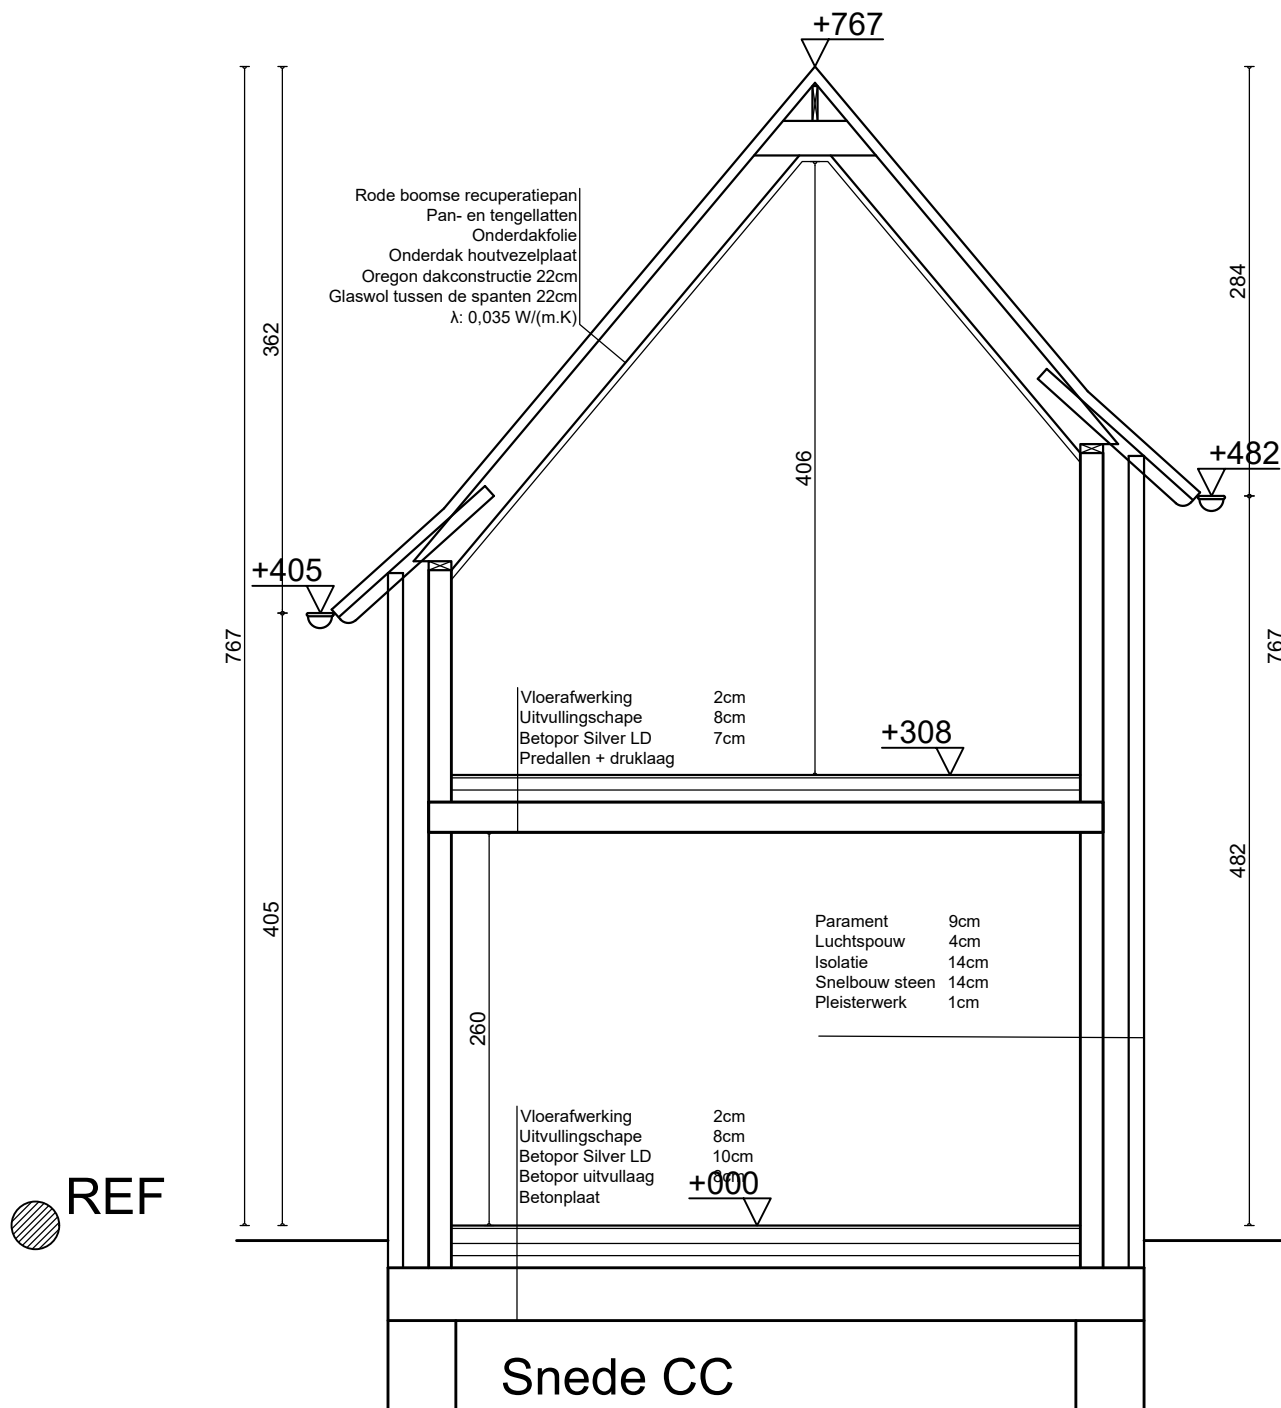

Snede CC  
 WONING - nieuwe toestand  
 Schaal: 1/50

