


**ZIE BIJZONDERE
VOORWAARDE(N)**

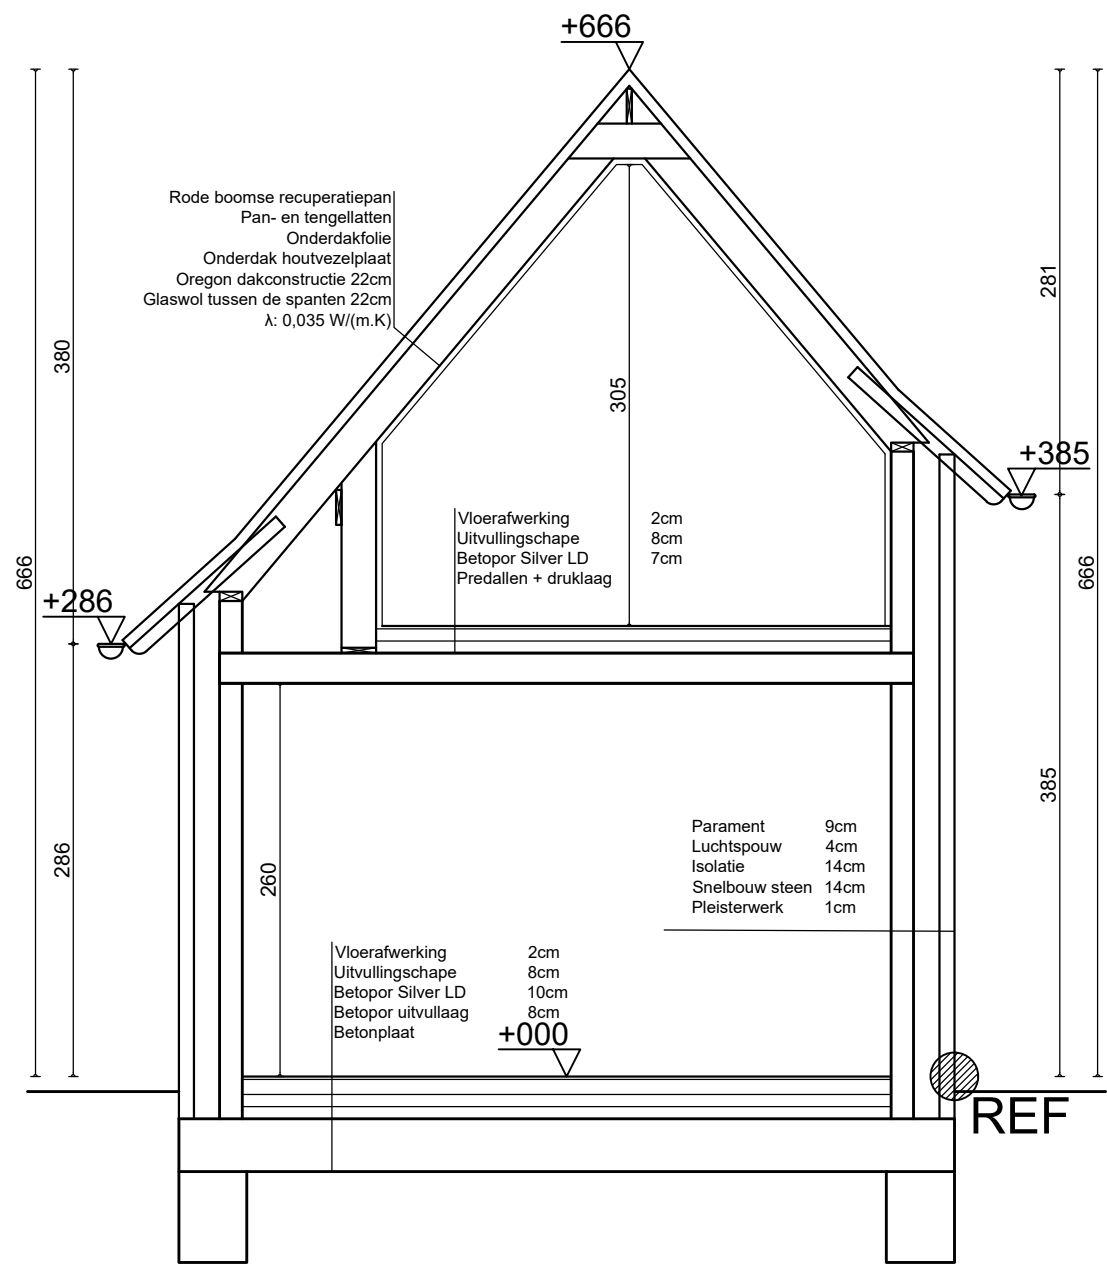

Snede DD
 WONING - nieuwe toestand
 Schaal: 1/50

