


**ZIE BIJZONDERE
VOORWAARDE(N)**

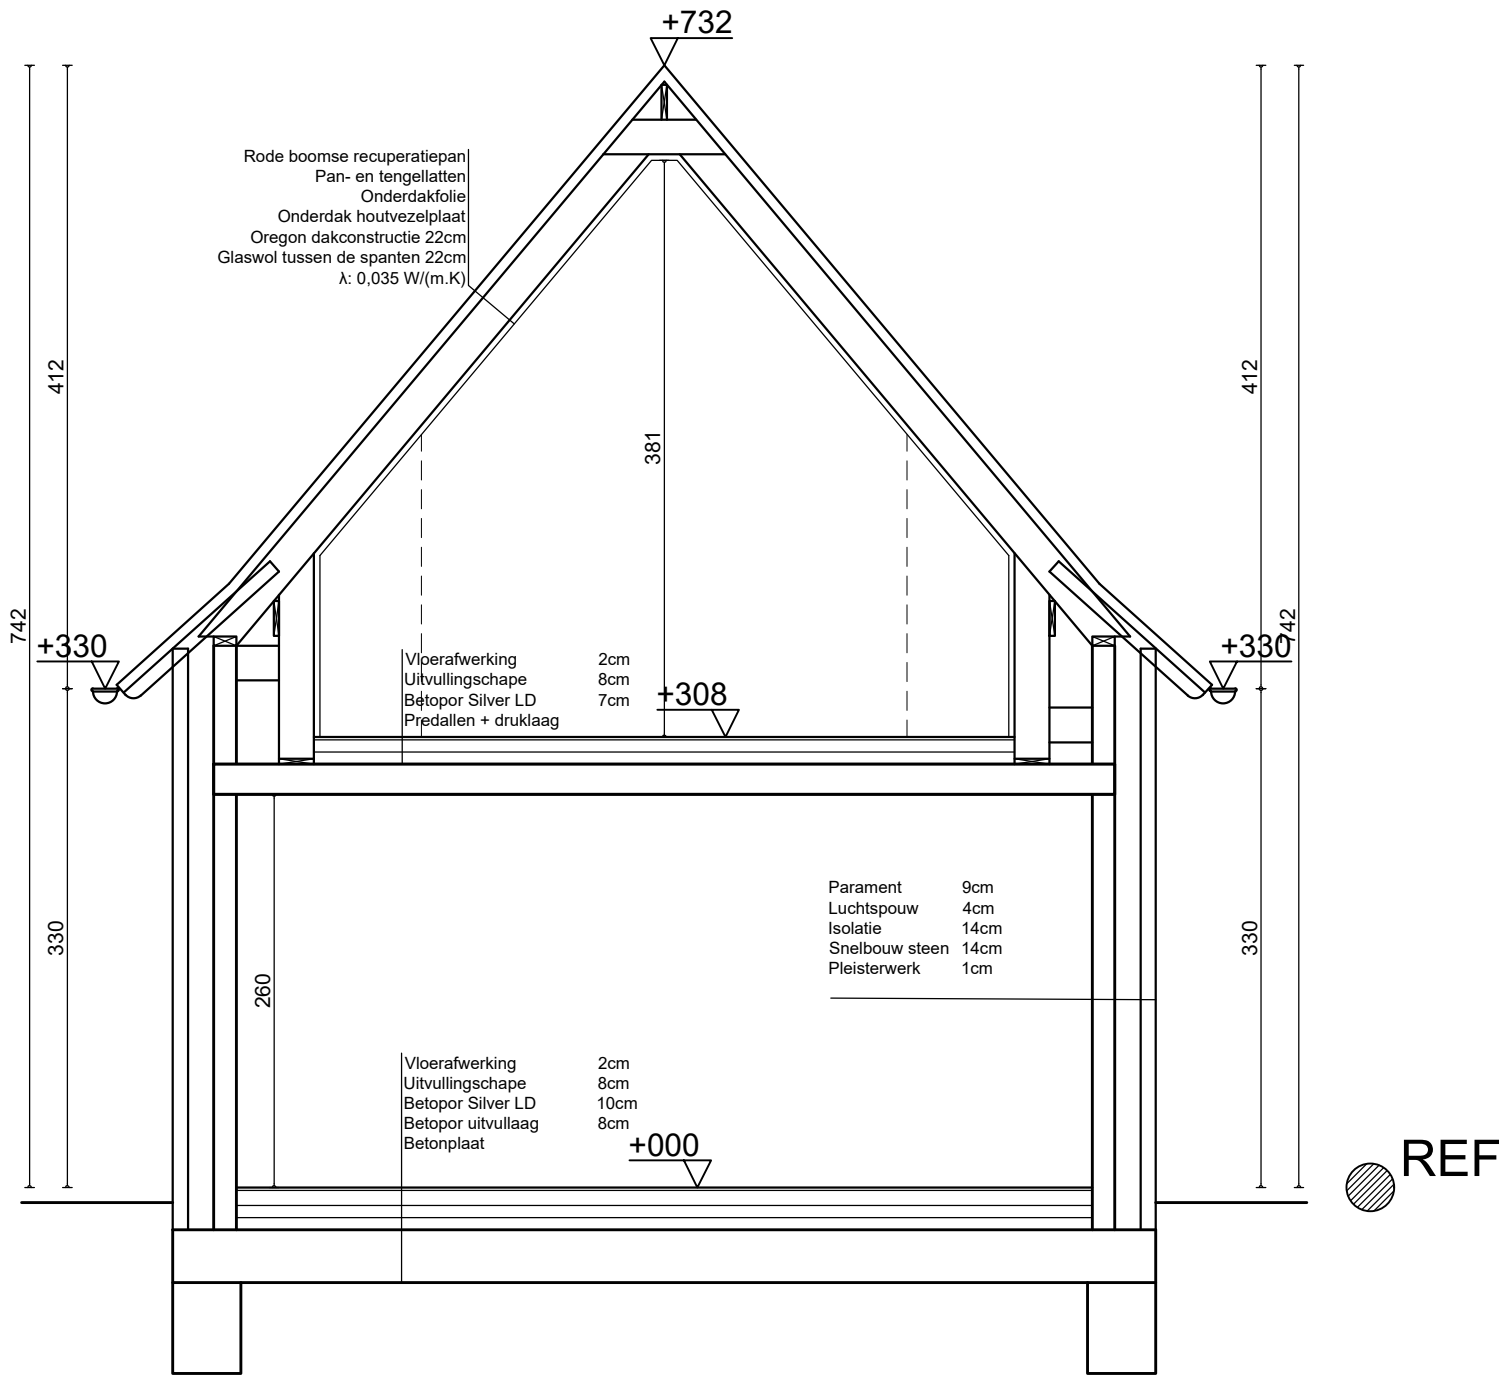

Snede AA
 WONING - nieuwe toestand
 Schaal: 1/50

