ZIE BIJZONDERE VOORWAARDE(N)

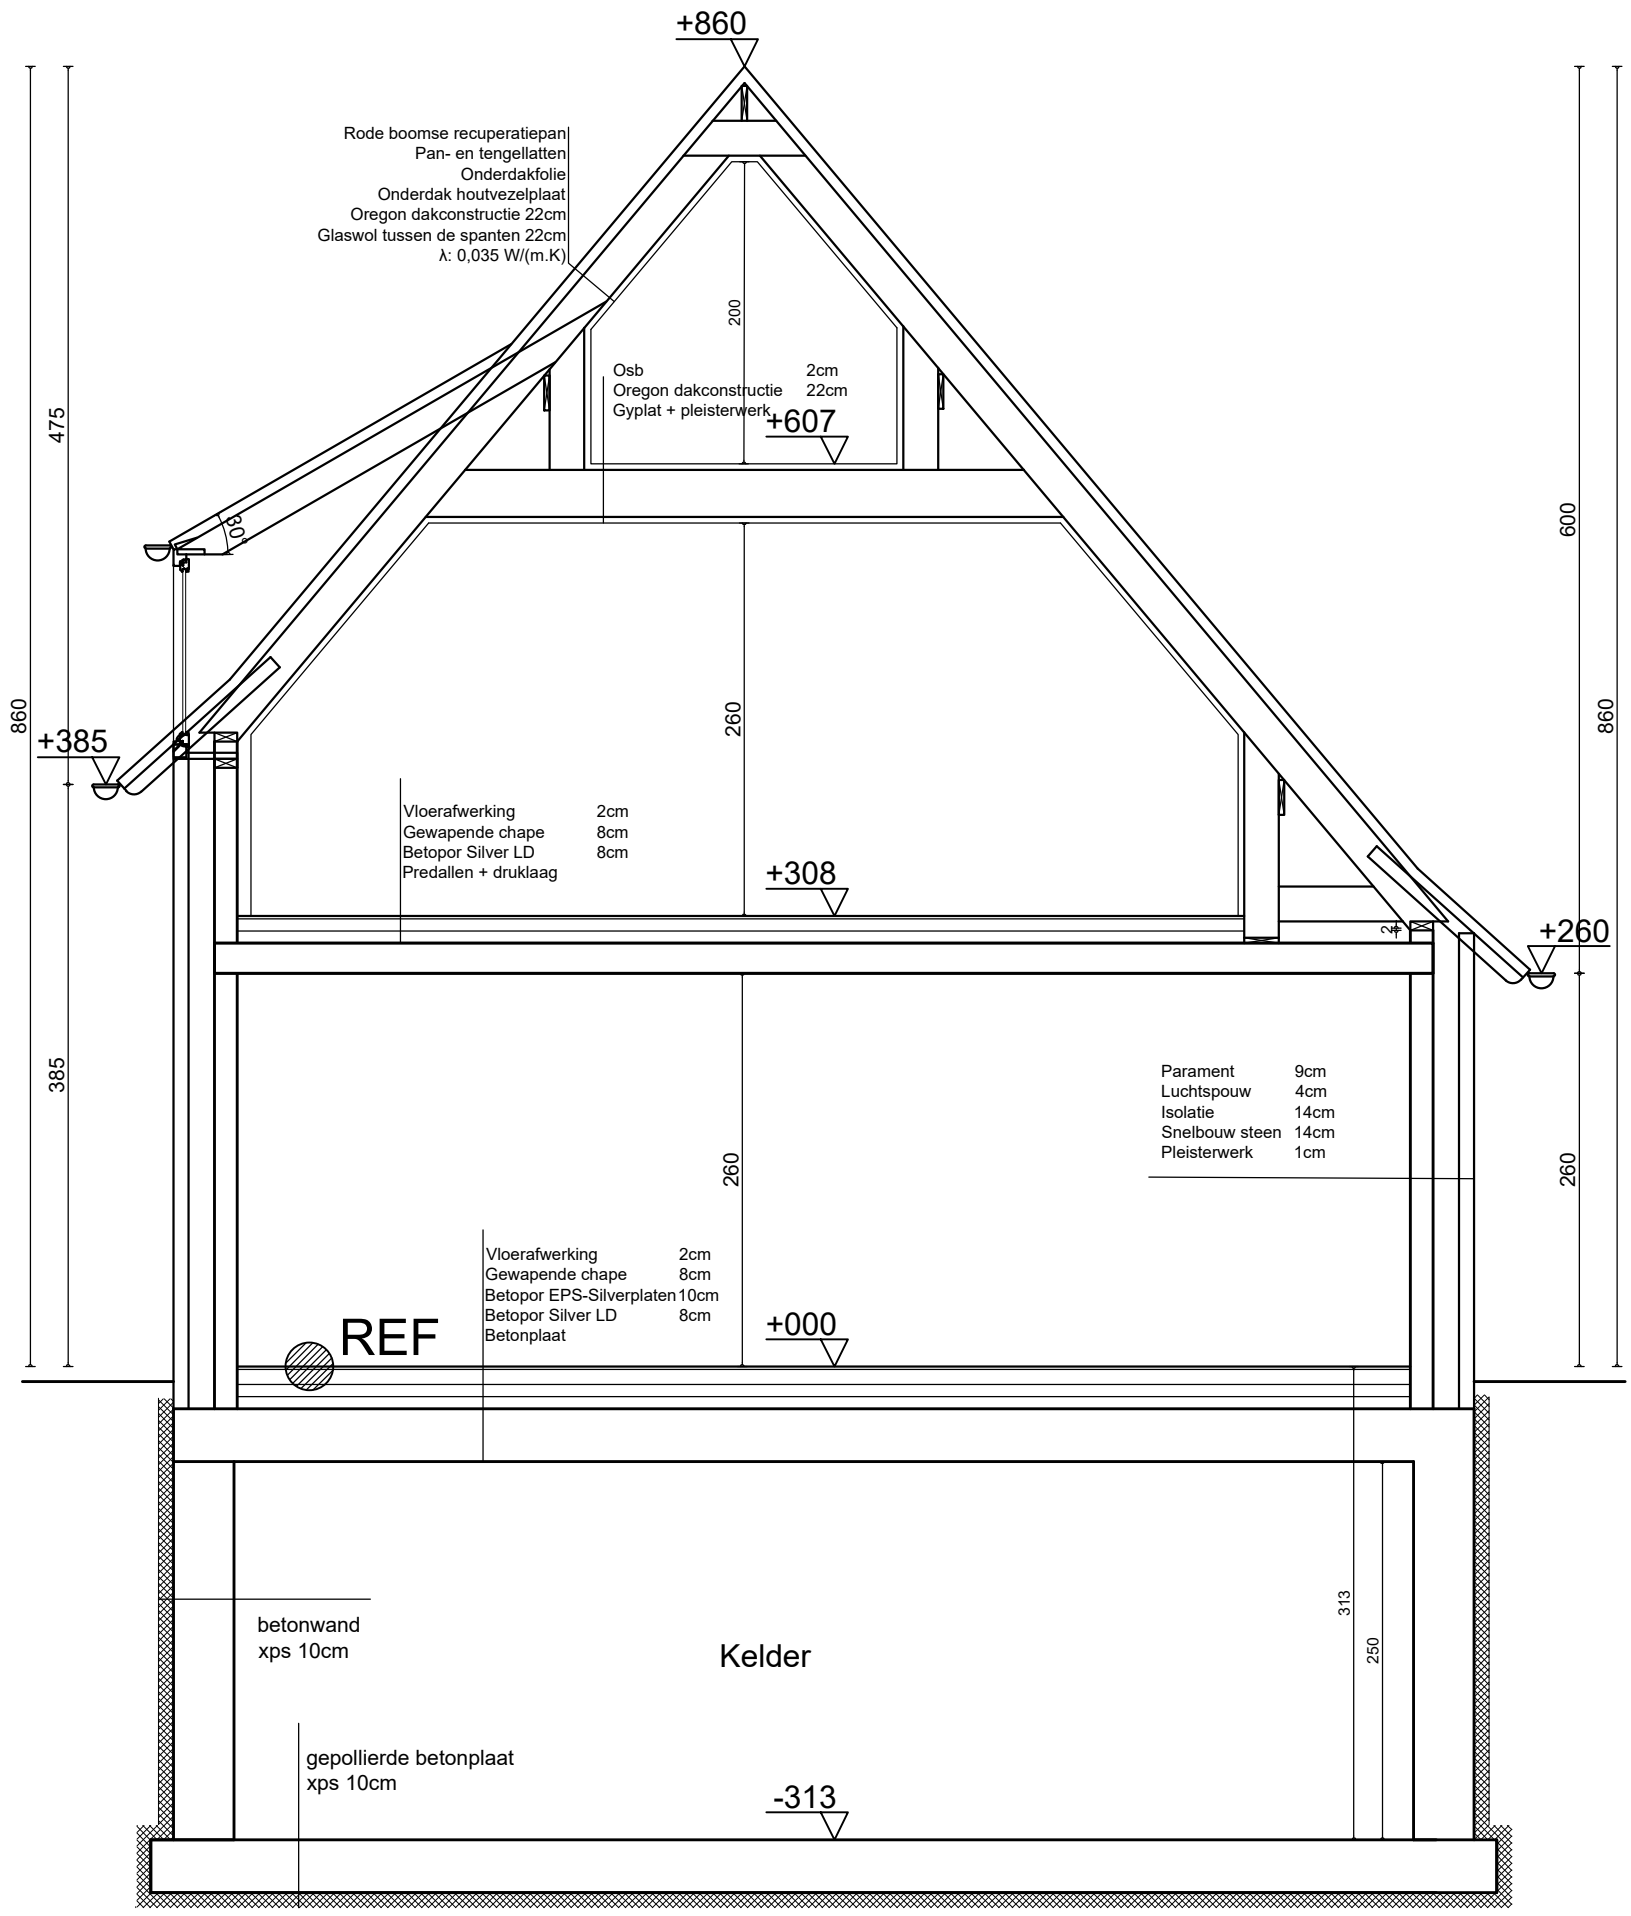

Snede BB
WONING - nieuwe toestand
Schaal: 1/50

0cm 200cm 400cm 600cm