


**ZIE BIJZONDERE  
VOORWAARDE(N)**

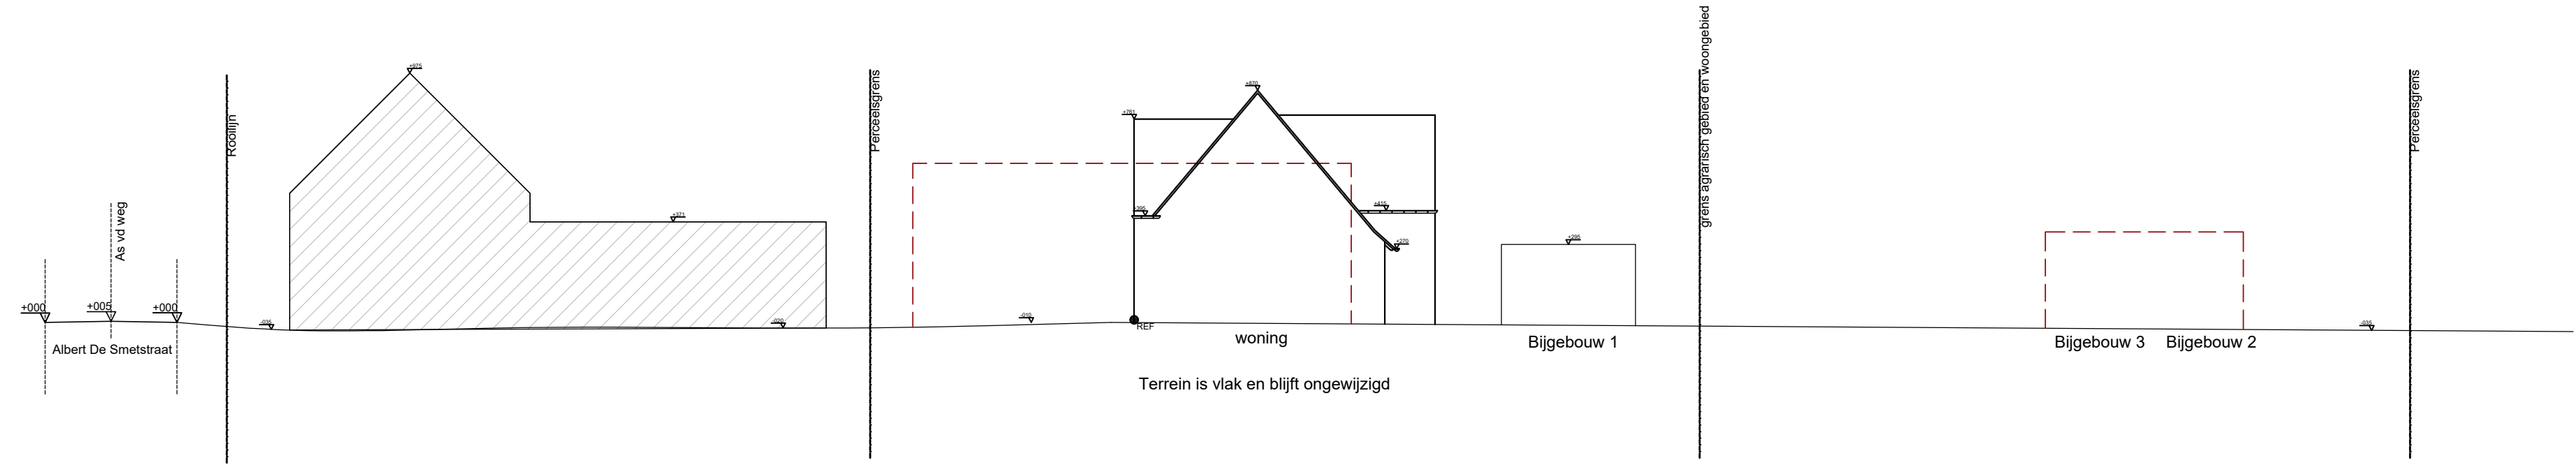

Terreinprofiel  
Nieuwe toestand  
Schaal: 1/200

