ZIE BIJZONDERE VOORWAARDEN

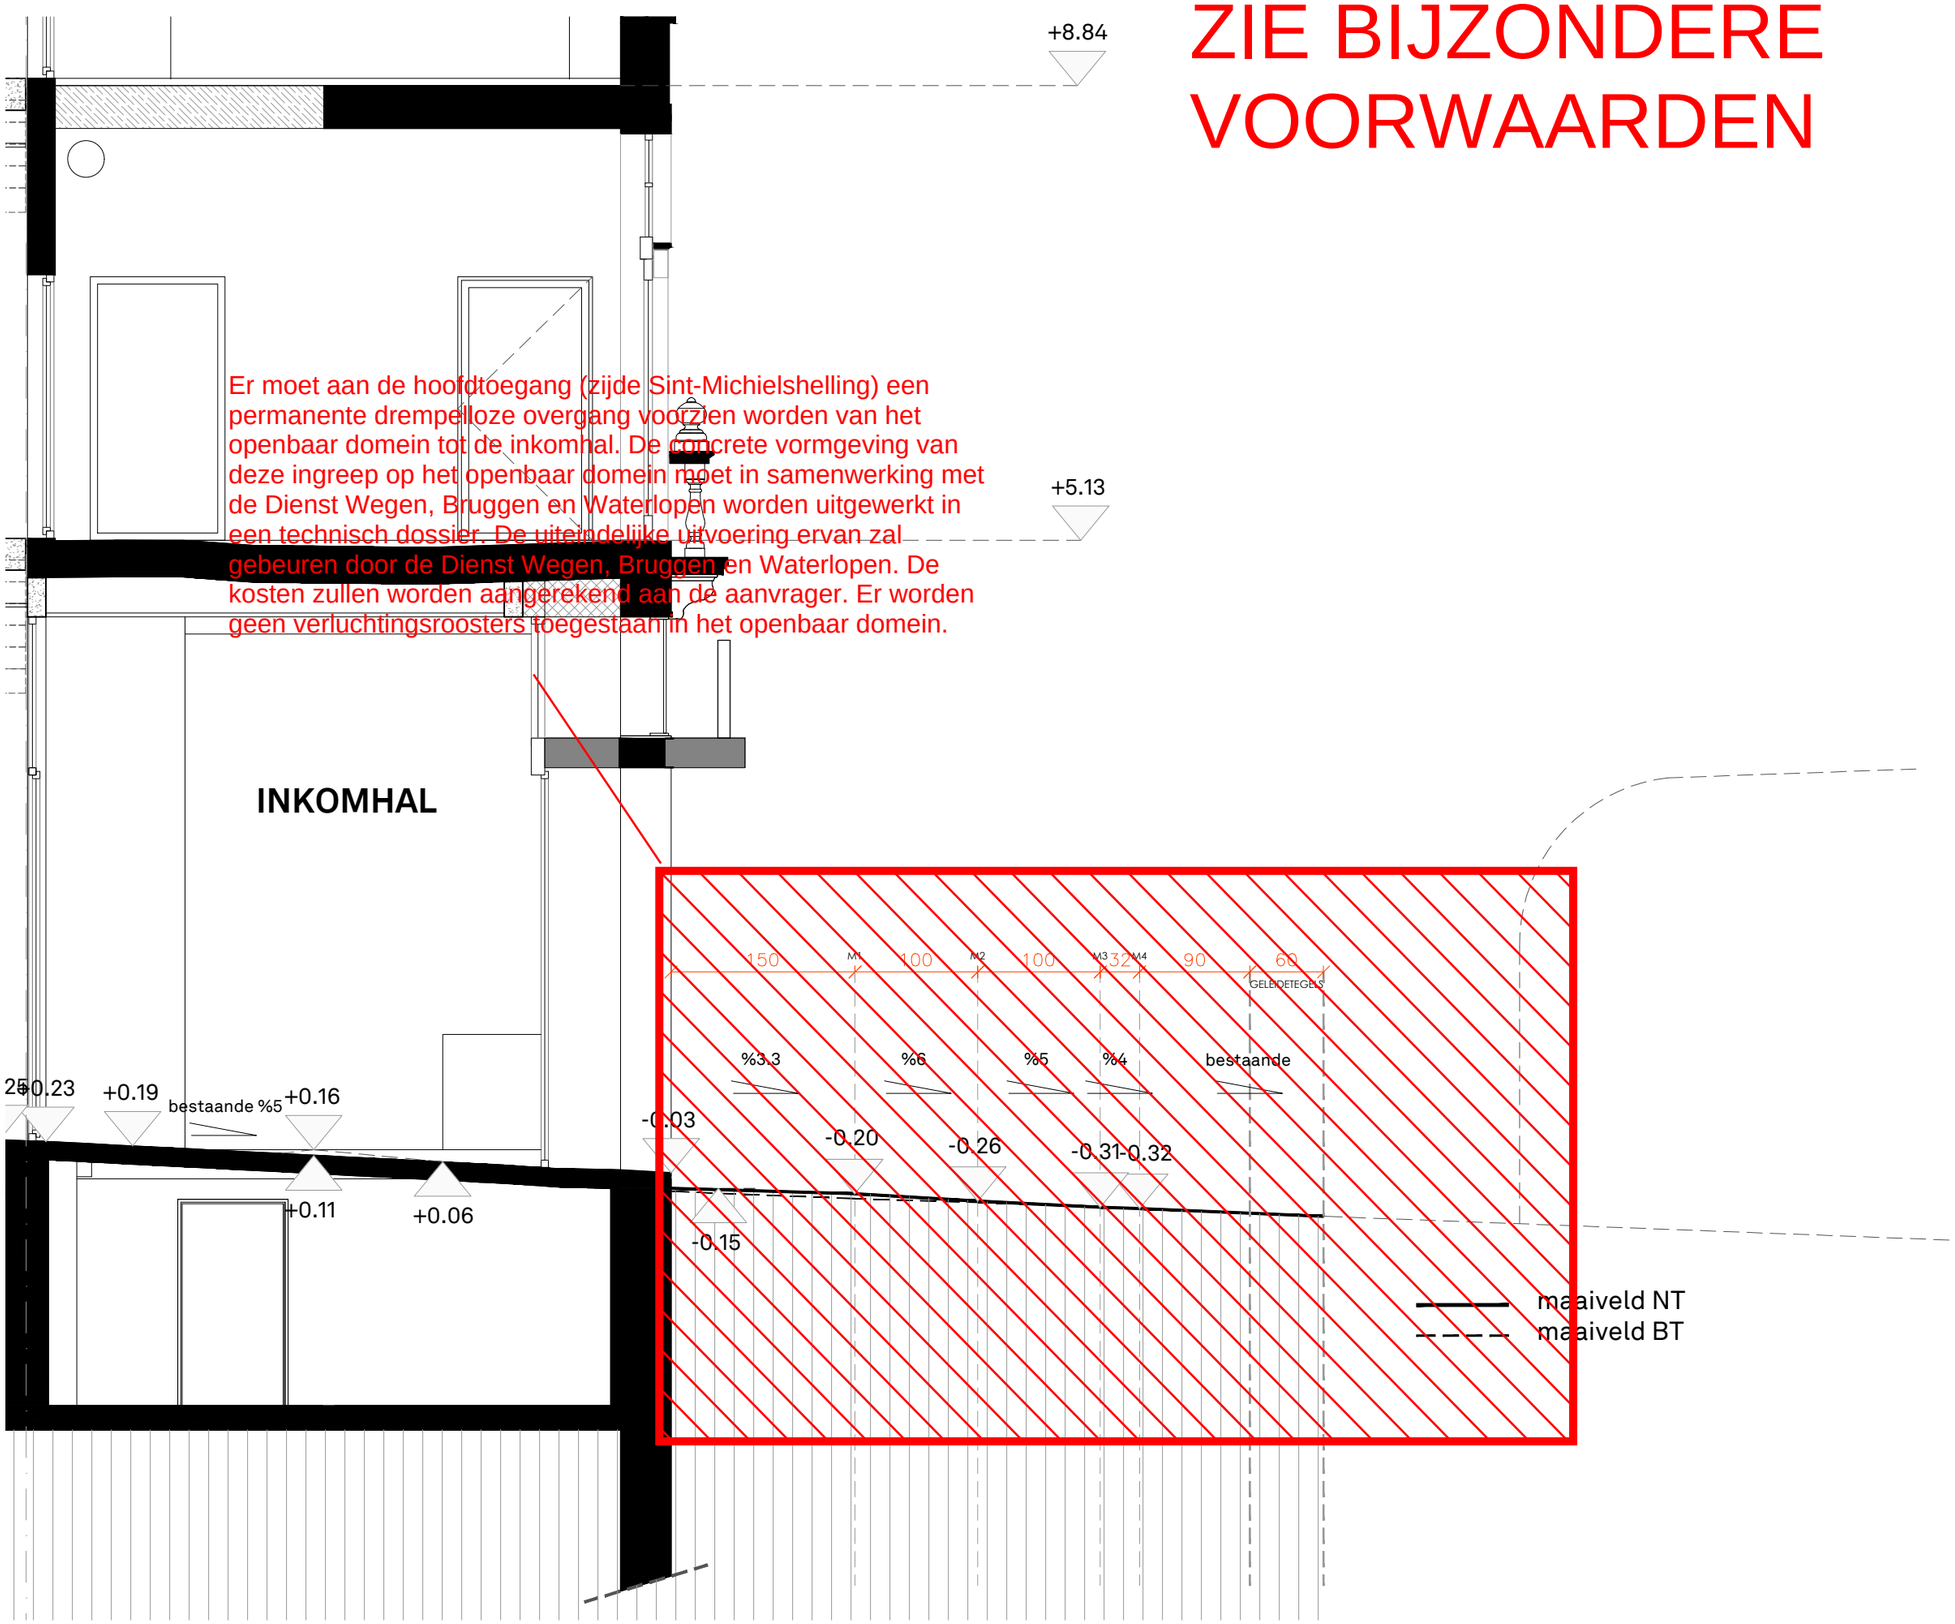

MEETOYO architectencombinatie
Tolhuiskaai 7
9000 Gent
België
+32 (0) 93 356 209
info@oyo.eu
www.oyo.eu

project: Renovatie SPHINX
Sint-Michielshelling 3 - 4
9000 Gent

bouwheer: Screensaver BV

0 50 100 150 250 cm

Lengte- en breedtematen zijn in centimeter uitgedrukt
hoogtematen zijn in meter uitgedrukt.

inhoud: BA_0_S_N_06_snede Mb

datum:	schaal:	dossier nr / plan nr / index:
15.01.2026	1/50	81