ZIE BIJZONDERE VOORWAARDEN

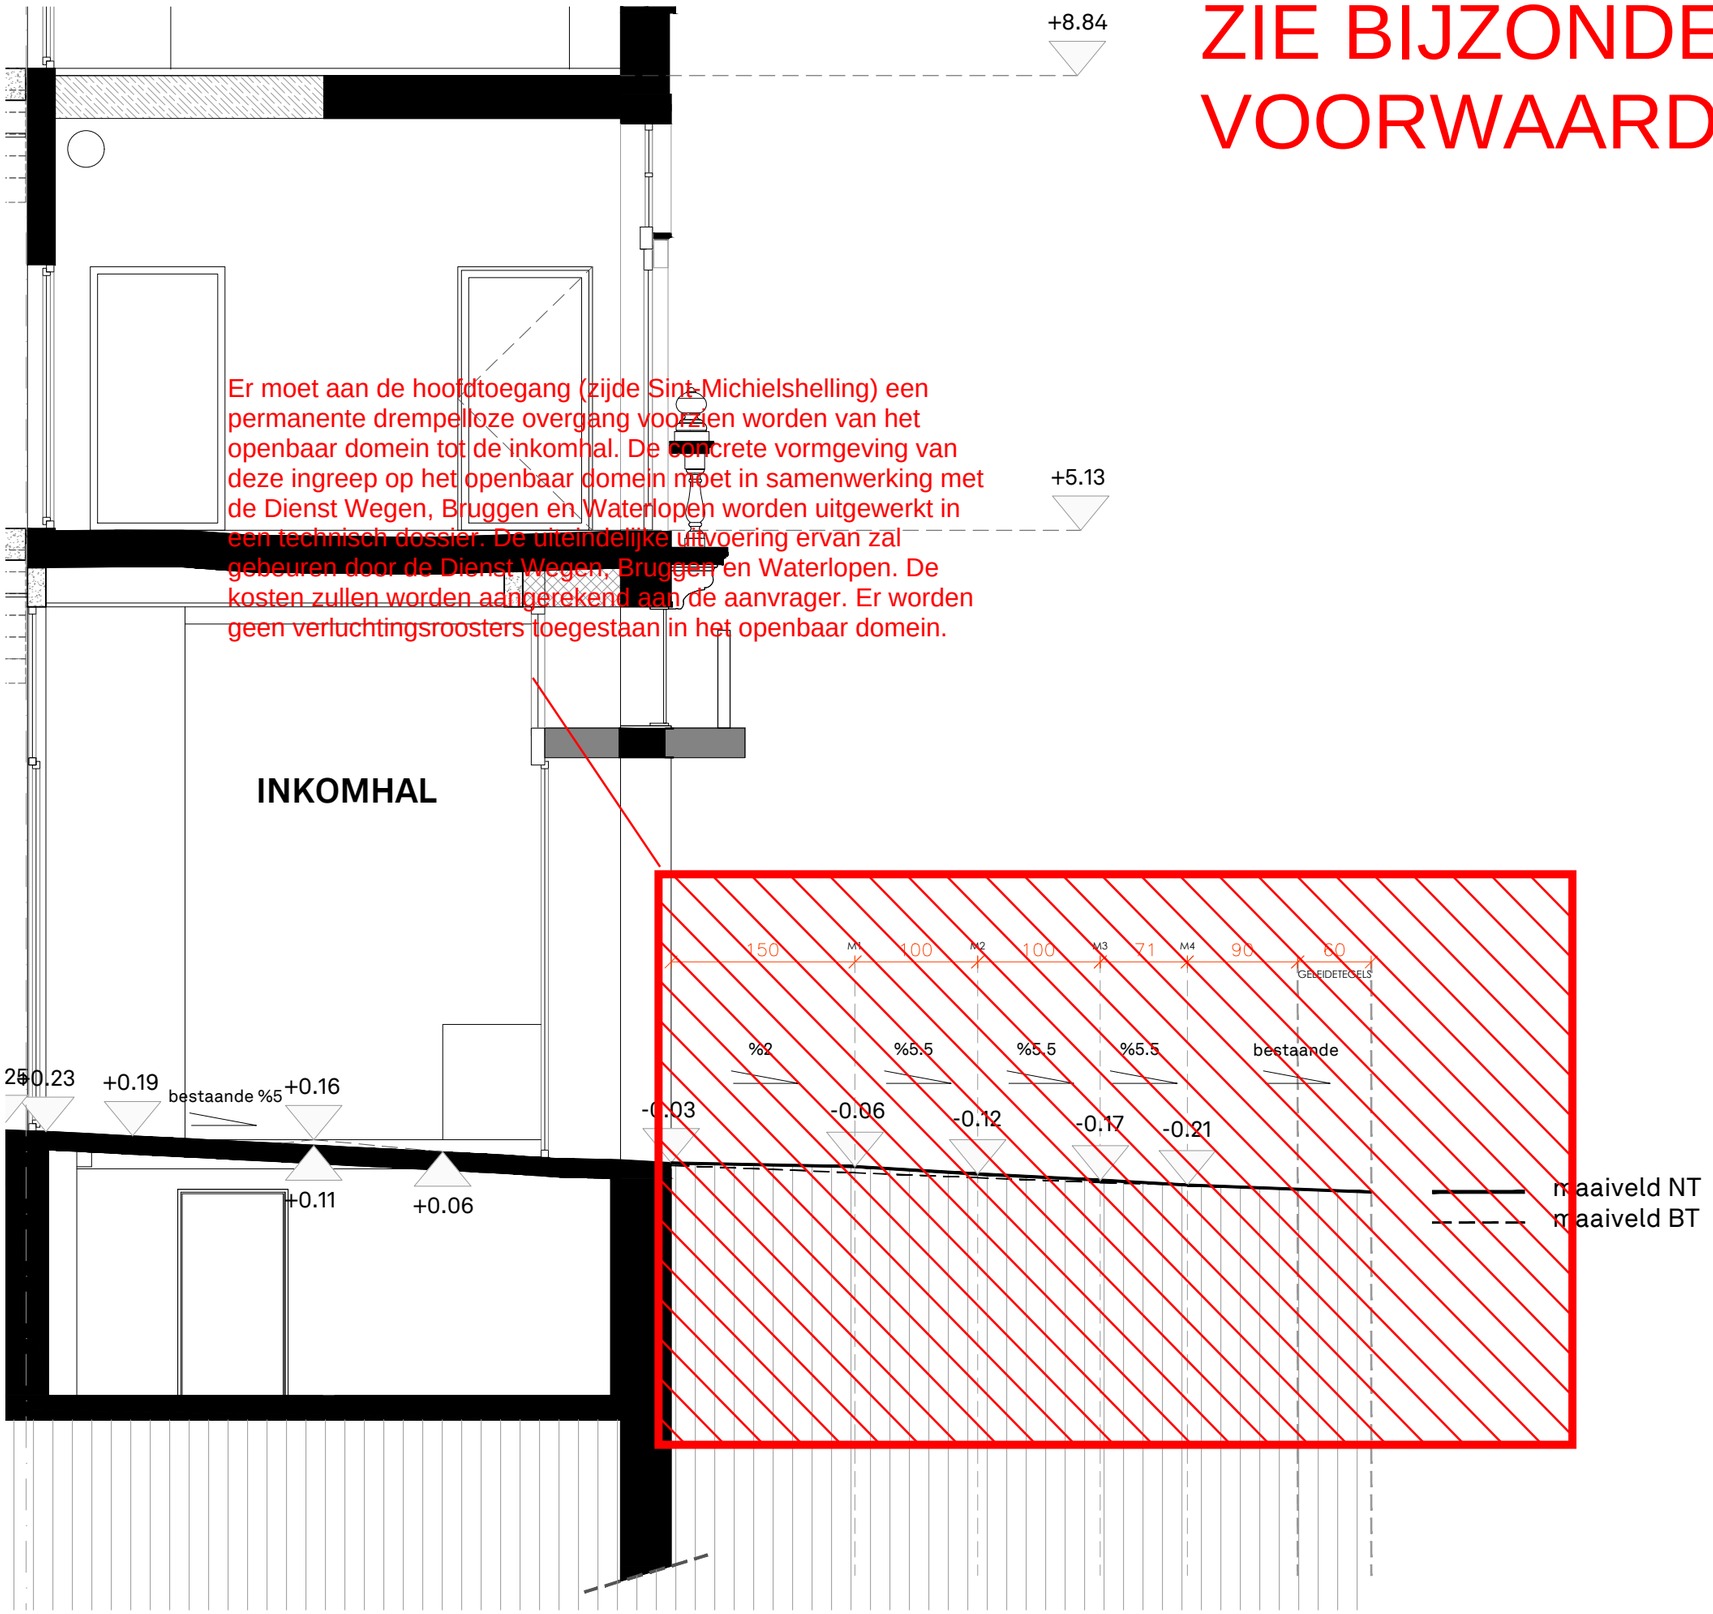

Er moet aan de hoofdtoegang (zijde Sint-Michielshelling) een permanente drempelloze overgang voorzien worden van het openbaar domein tot de inkomhal. De concrete vormgeving van deze ingreep op het openbaar domein moet in samenwerking met de Dienst Wegen, Bruggen en Waterlopen worden uitgewerkt in een technisch dossier. De uiteindelijke uitvoering ervan zal gebeuren door de Dienst Wegen, Bruggen en Waterlopen. De kosten zullen worden aangerekend aan de aanvrager. Er worden geen verluchtingsroosters toegestaan in het openbaar domein.

MEET OYO

MEETOYO architectencombinatie

Tolhuiskaai 7
9000 Gent
België

+32 (0) 93 356 209
info@oyo.eu
www.oyo.eu

project: Renovatie SPHINX
Sint-Michielshelling 3 - 4
9000 Gent

bouwheer: Screensaver BV

0 50 100 150 250 cm

Lengte- en breedtematen zijn in centimeter uitgedrukt
hoogtematen zijn in meter uitgedrukt.

inhoud: BA_0_S_N_08_snede Md

datum:	schaal:	dossier nr / plan nr / index:
15.01.2026	1/50	85