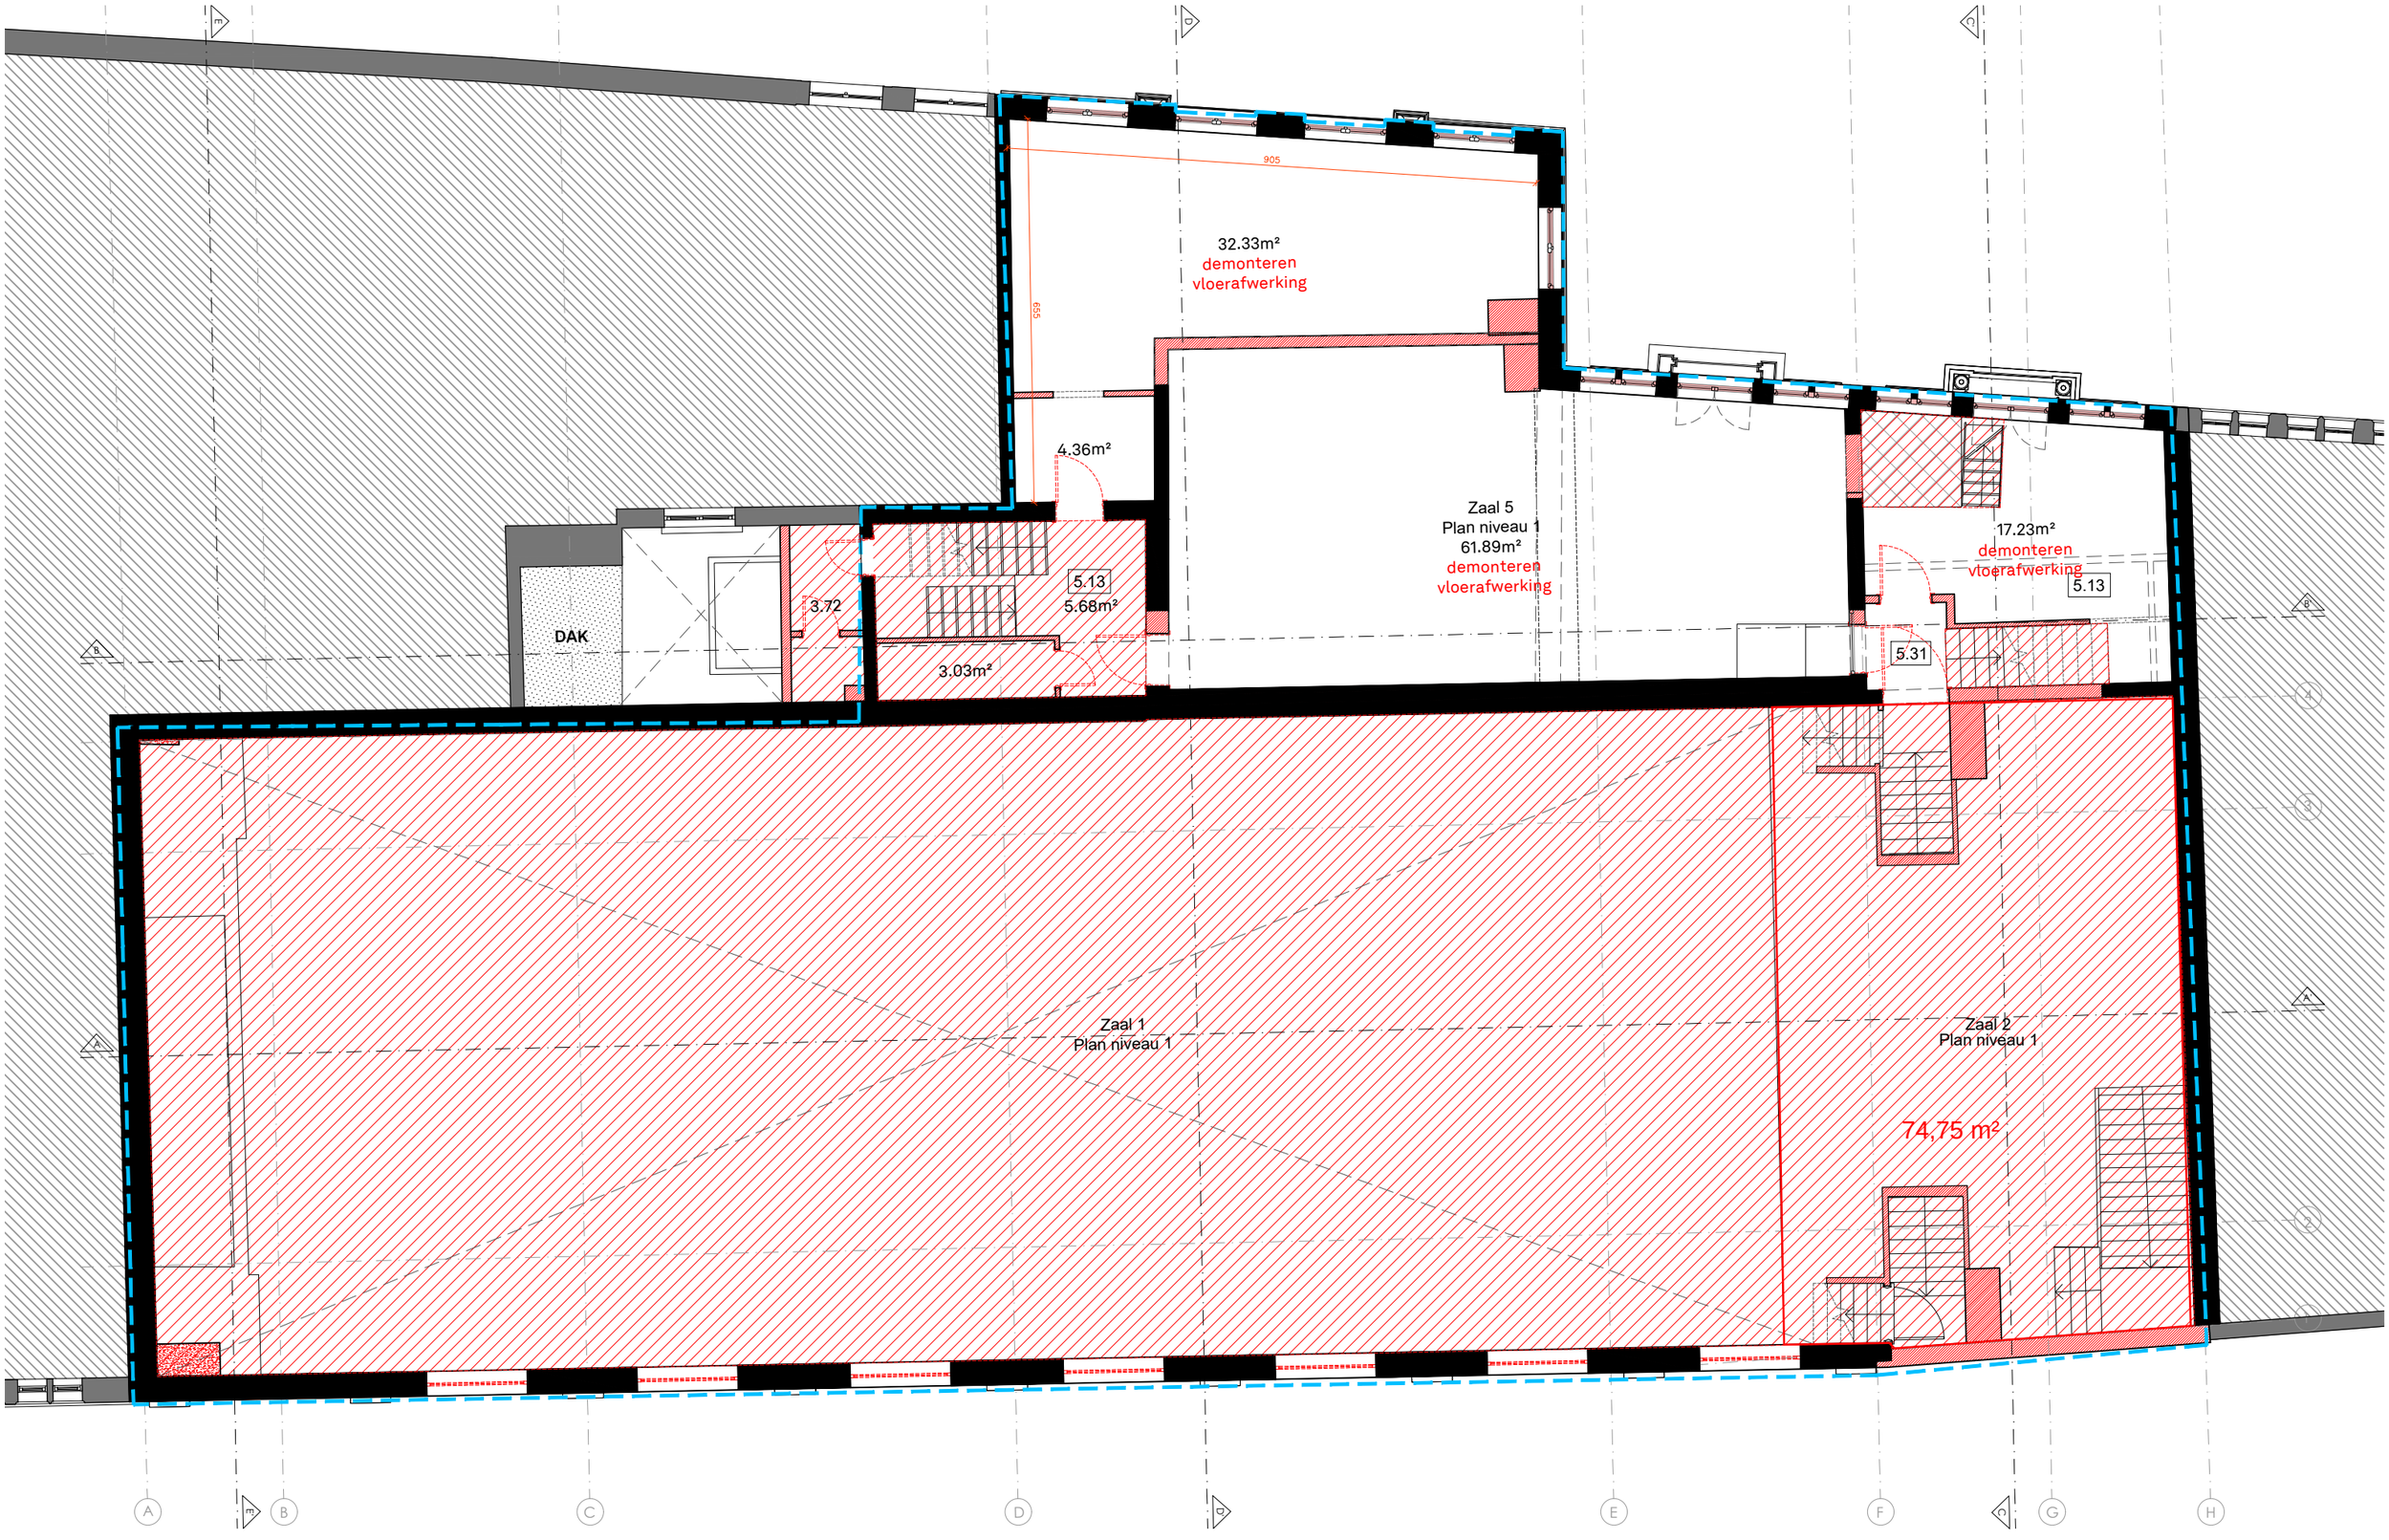

MEETOYO architectencombinatie
Tolhuiskaai 7
9000 Gent
België
+32 (0) 93 356 209
info@oyo.eu
www.oyo.eu

project: Renovatie SPHINX
Sint-Michielshelling 3 - 4
9000 Gent

bouwheer: Screensaver BV

N

0 100 200 500 cm

Lengte- en breedtematen zijn in centimeter uitgedrukt
hoogtematen zijn in meter uitgedrukt.

inhoud: BA_SH1_P_B_04_1e verdiep

datum:	schaal:	dossier nr / plan nr / index:
12.11.2025	1/100	11