# PRINCIPE WADI

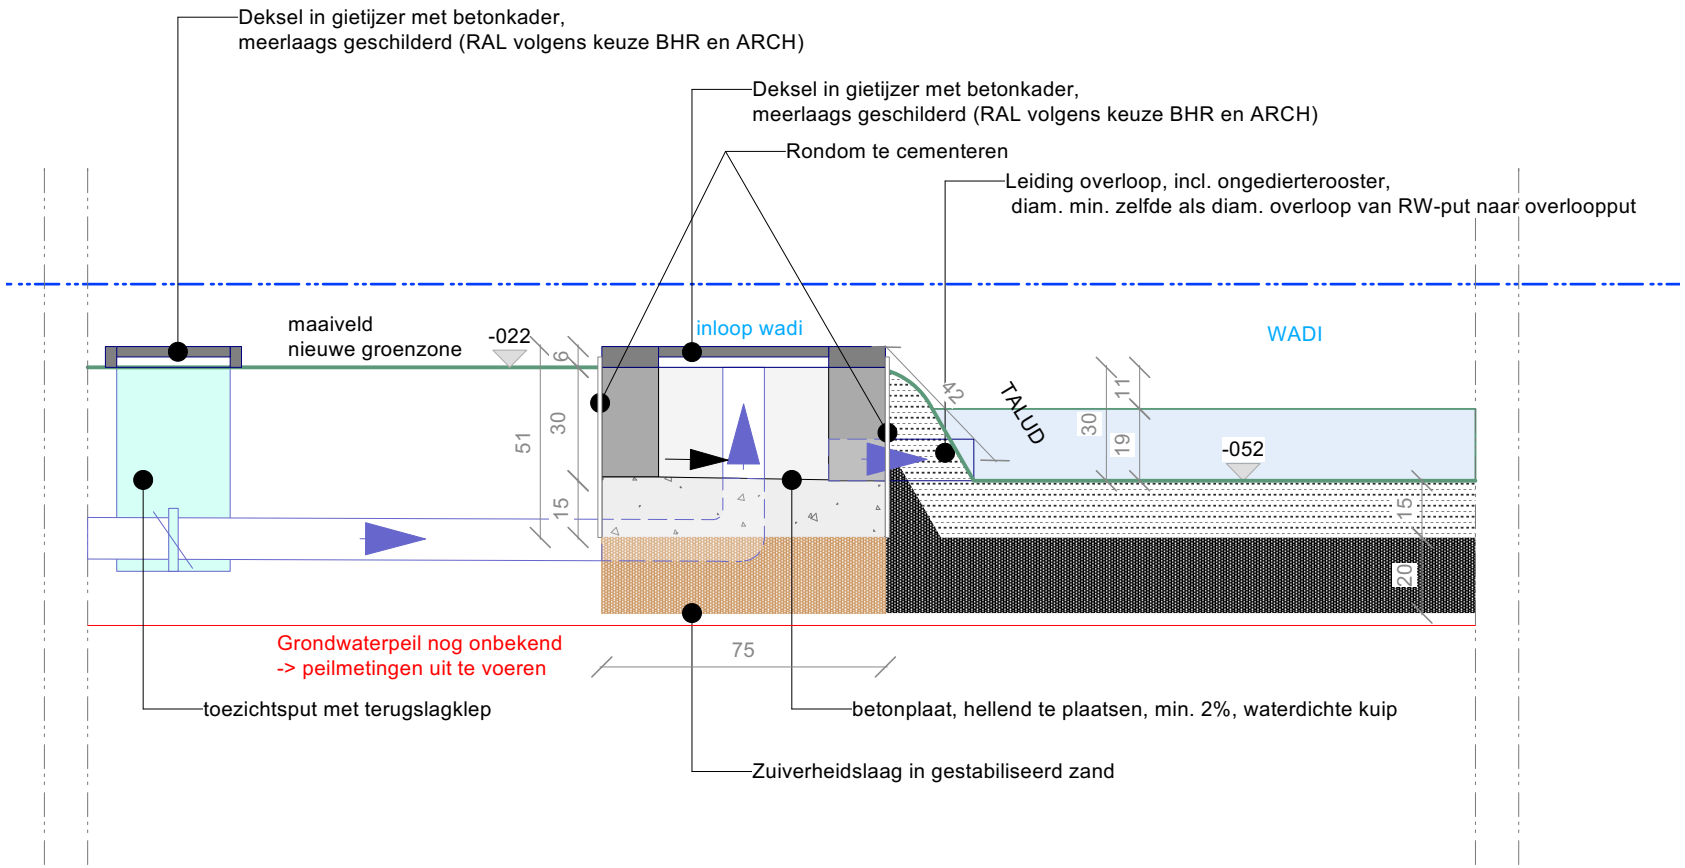



LINIAAL ARCHITECTEN

Liniaal Architecten bv
Antwerpsesteenweg 834A
9040 Sint-Amandsberg
www.liniaalarchitecten.be
contact@liniaalarchitecten.be


PRINCIPEDETAIL
WADI
1/20

FASE: bouwaanvraag
Bouwen van activiteitenunit
Antwerpsesteenweg 776 - 9040 Gent
731-24
Datum: 20/10/2025