ZIE BIJZONDERE VOORWAARDE(N)

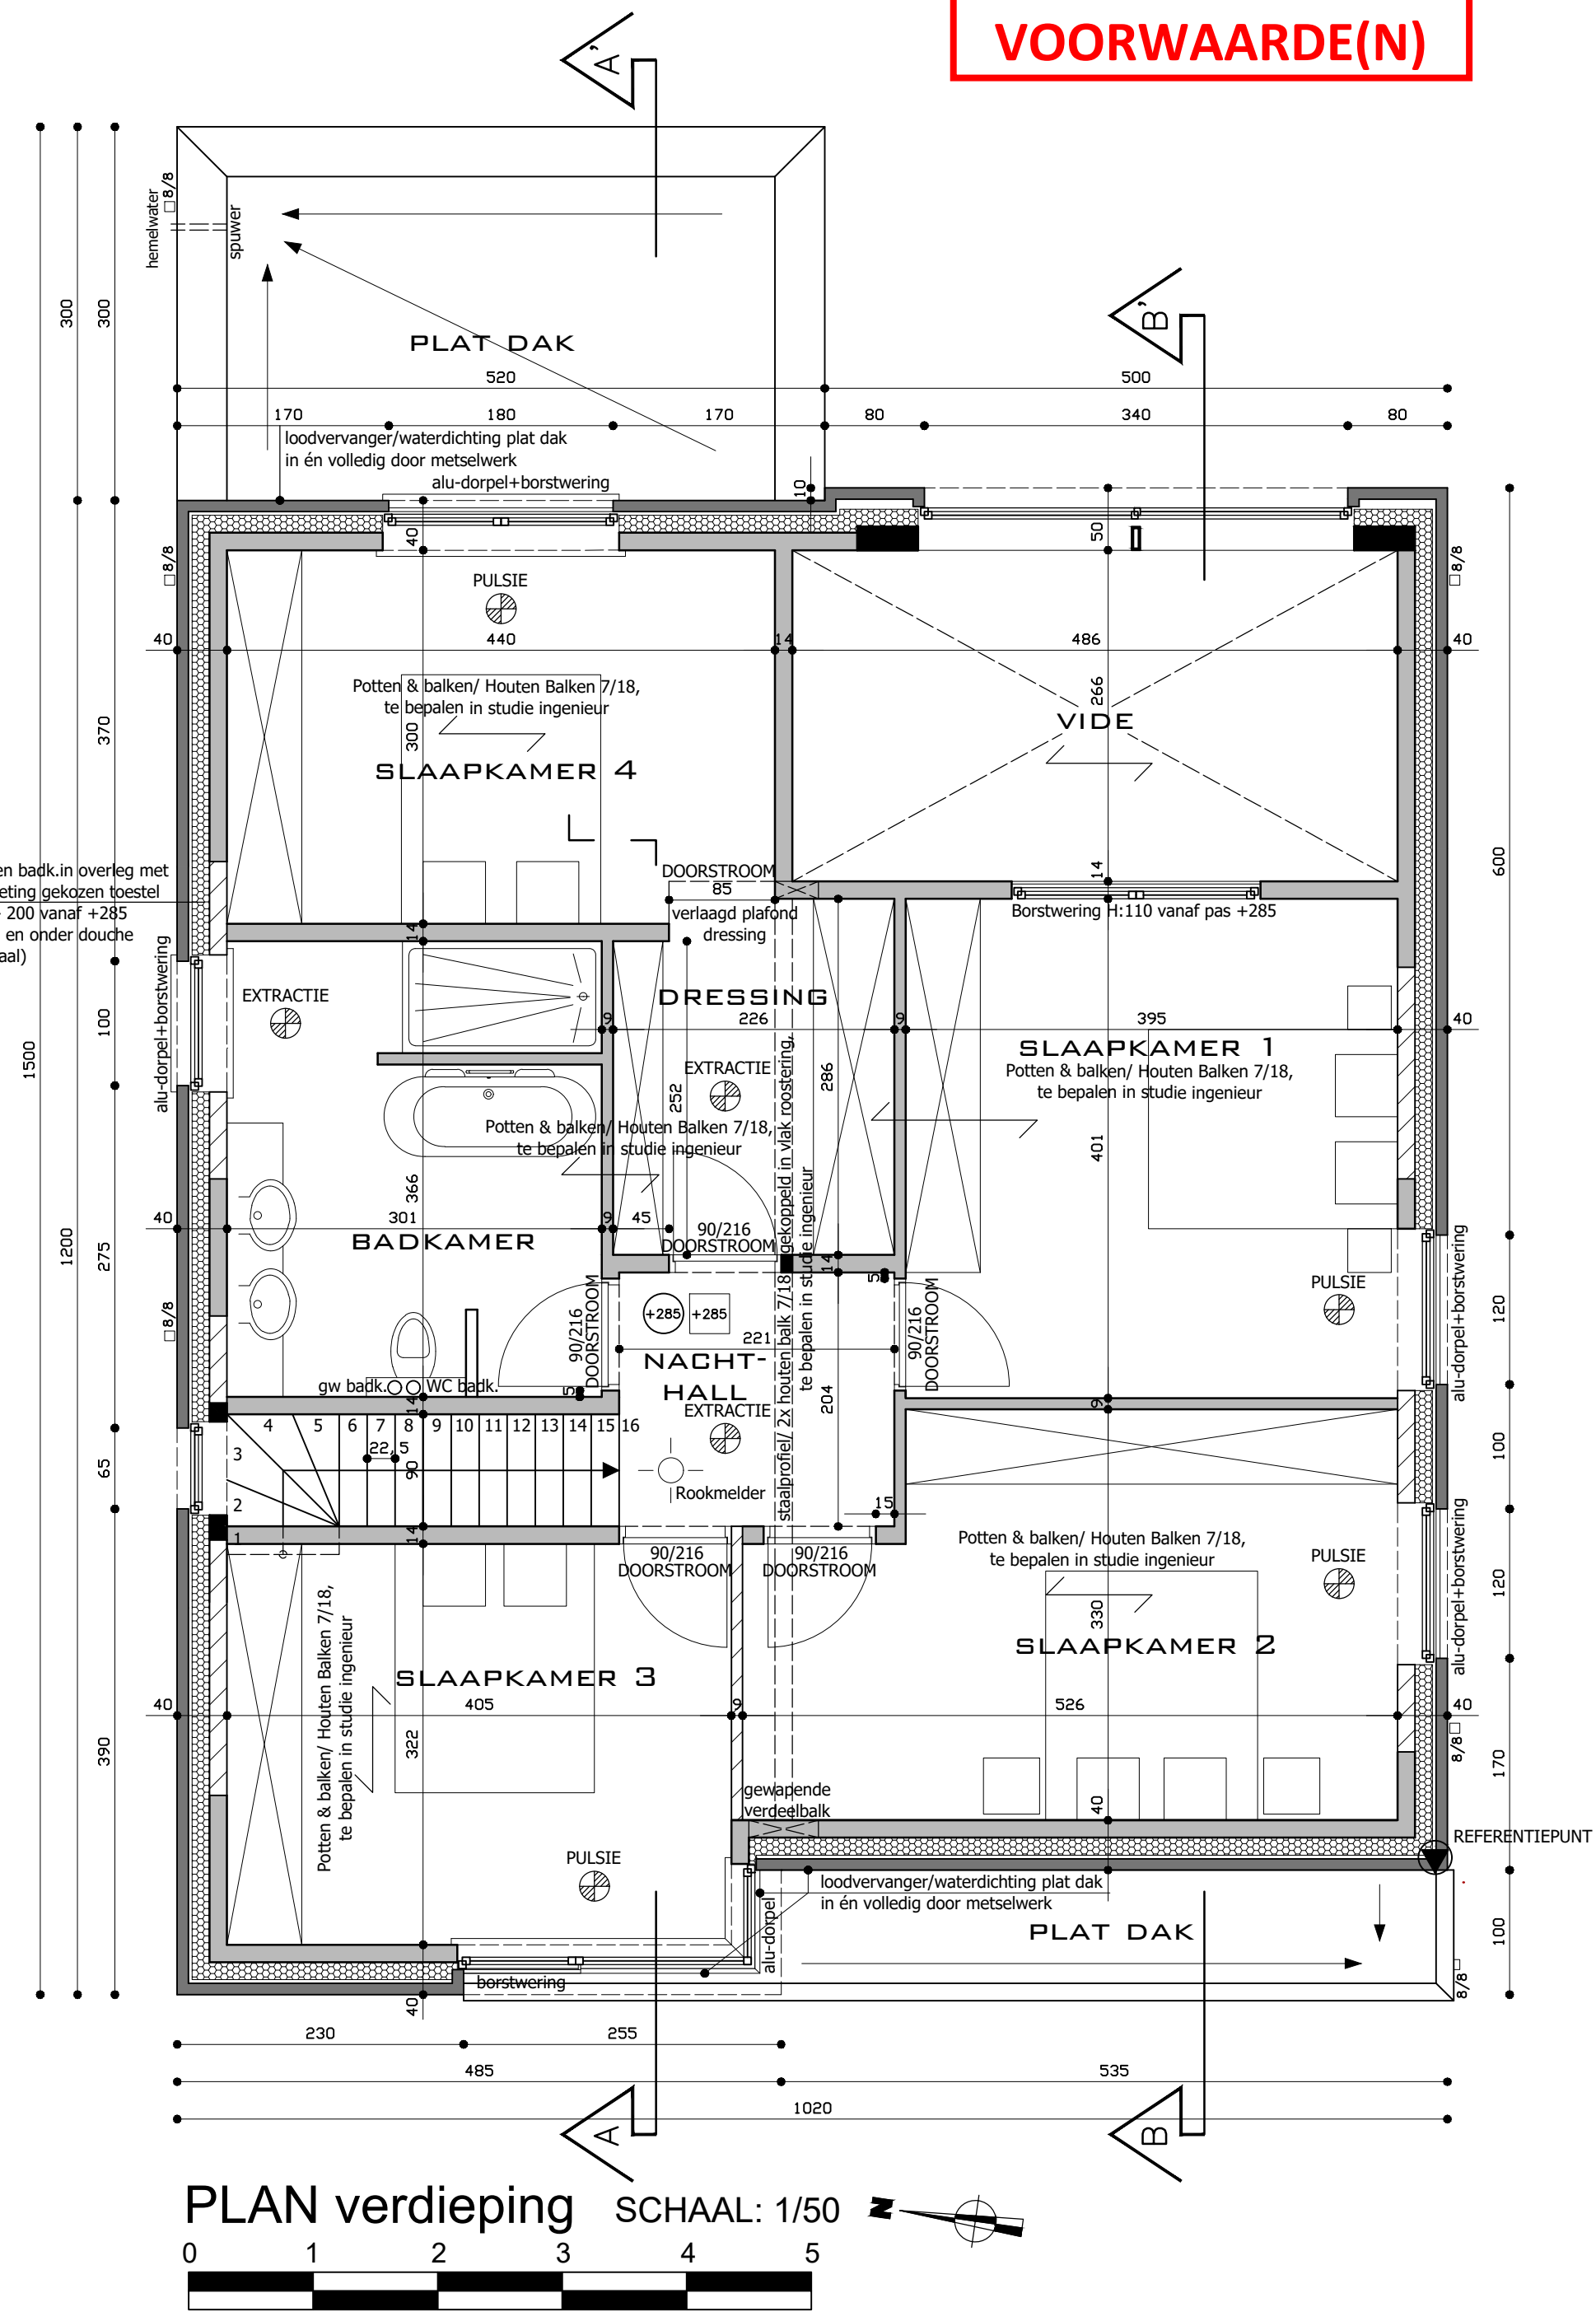

PLAN verdieping SCHAAL: 1/50

0 1 2 3 4 5