ZIE BIJZONDERE VOORWAARDE(N)

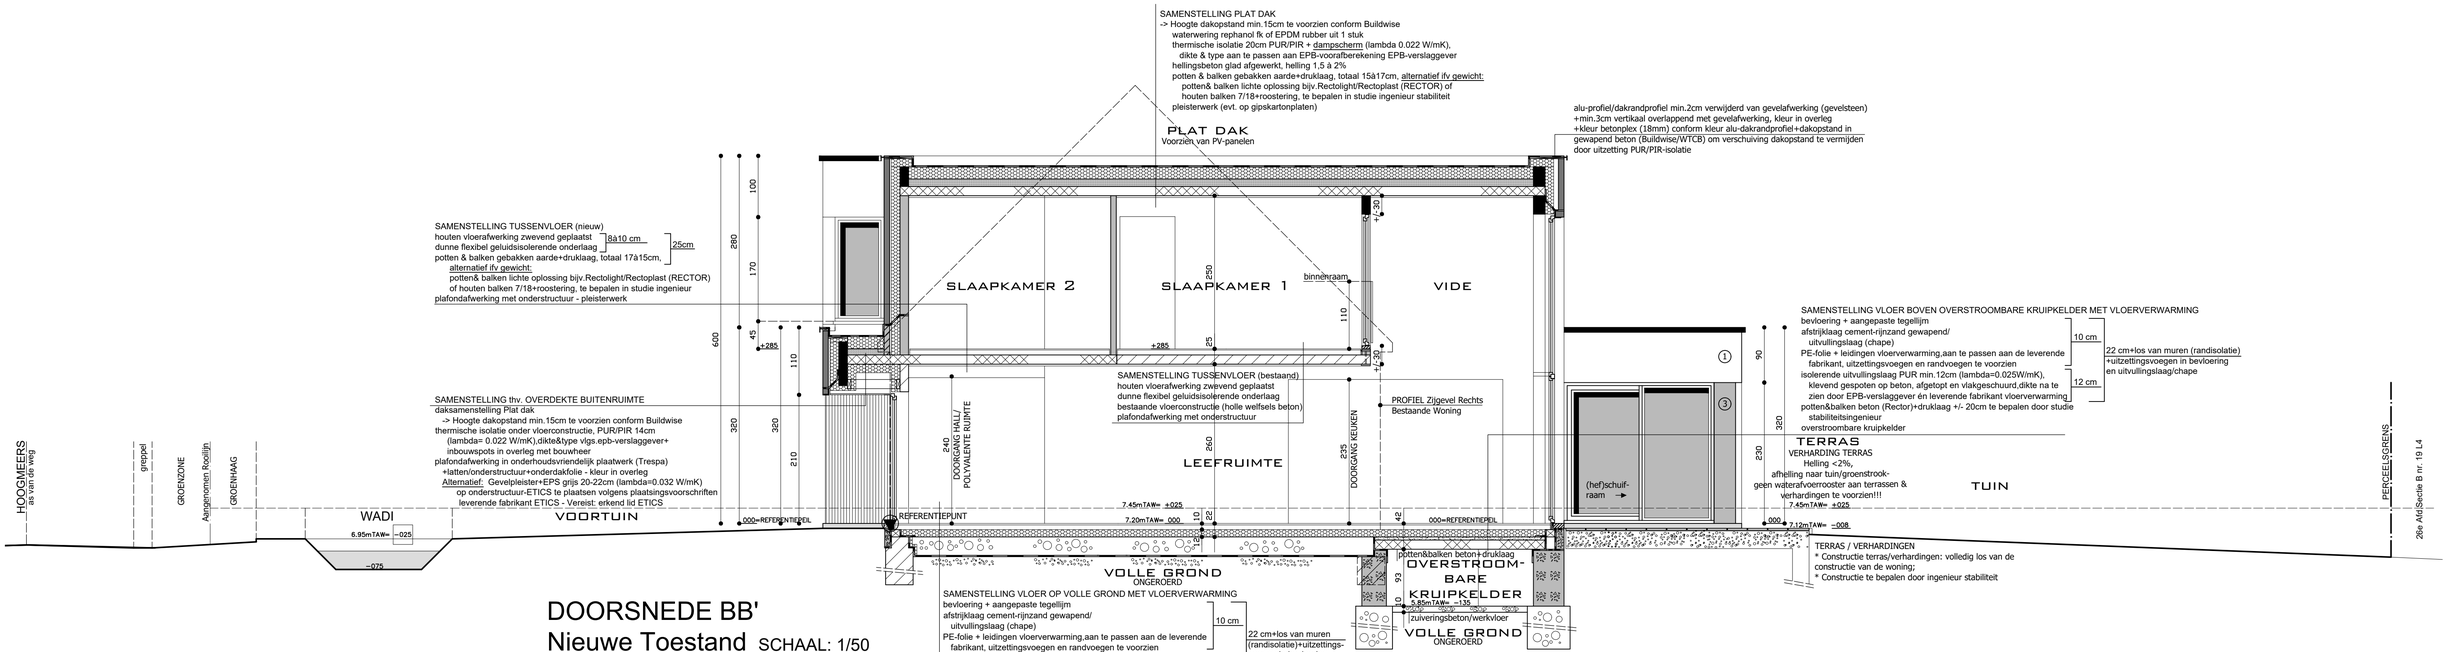

DOORSNEDE BB'

Nieuwe Toestand SCHAAL: 1/50

0 1 2 3 4 5