


**ZIE BIJZONDERE  
VOORWAARDE(N)**

alu-profiel/dakrandprofiel min.2cm verwijderd van gevelafwerking (gevelsteen)  
+min.3cm vertikaal overlappend met gevelafwerking, kleur in overleg+kleur betonplex (18mm)  
conform kleur alu-dakrandprofiel+dakopstand in gewapend beton (Buildwise/WTCB) om  
verschuiving dakopstand te vermijden door uitzetting PUR/PIR-isolatie

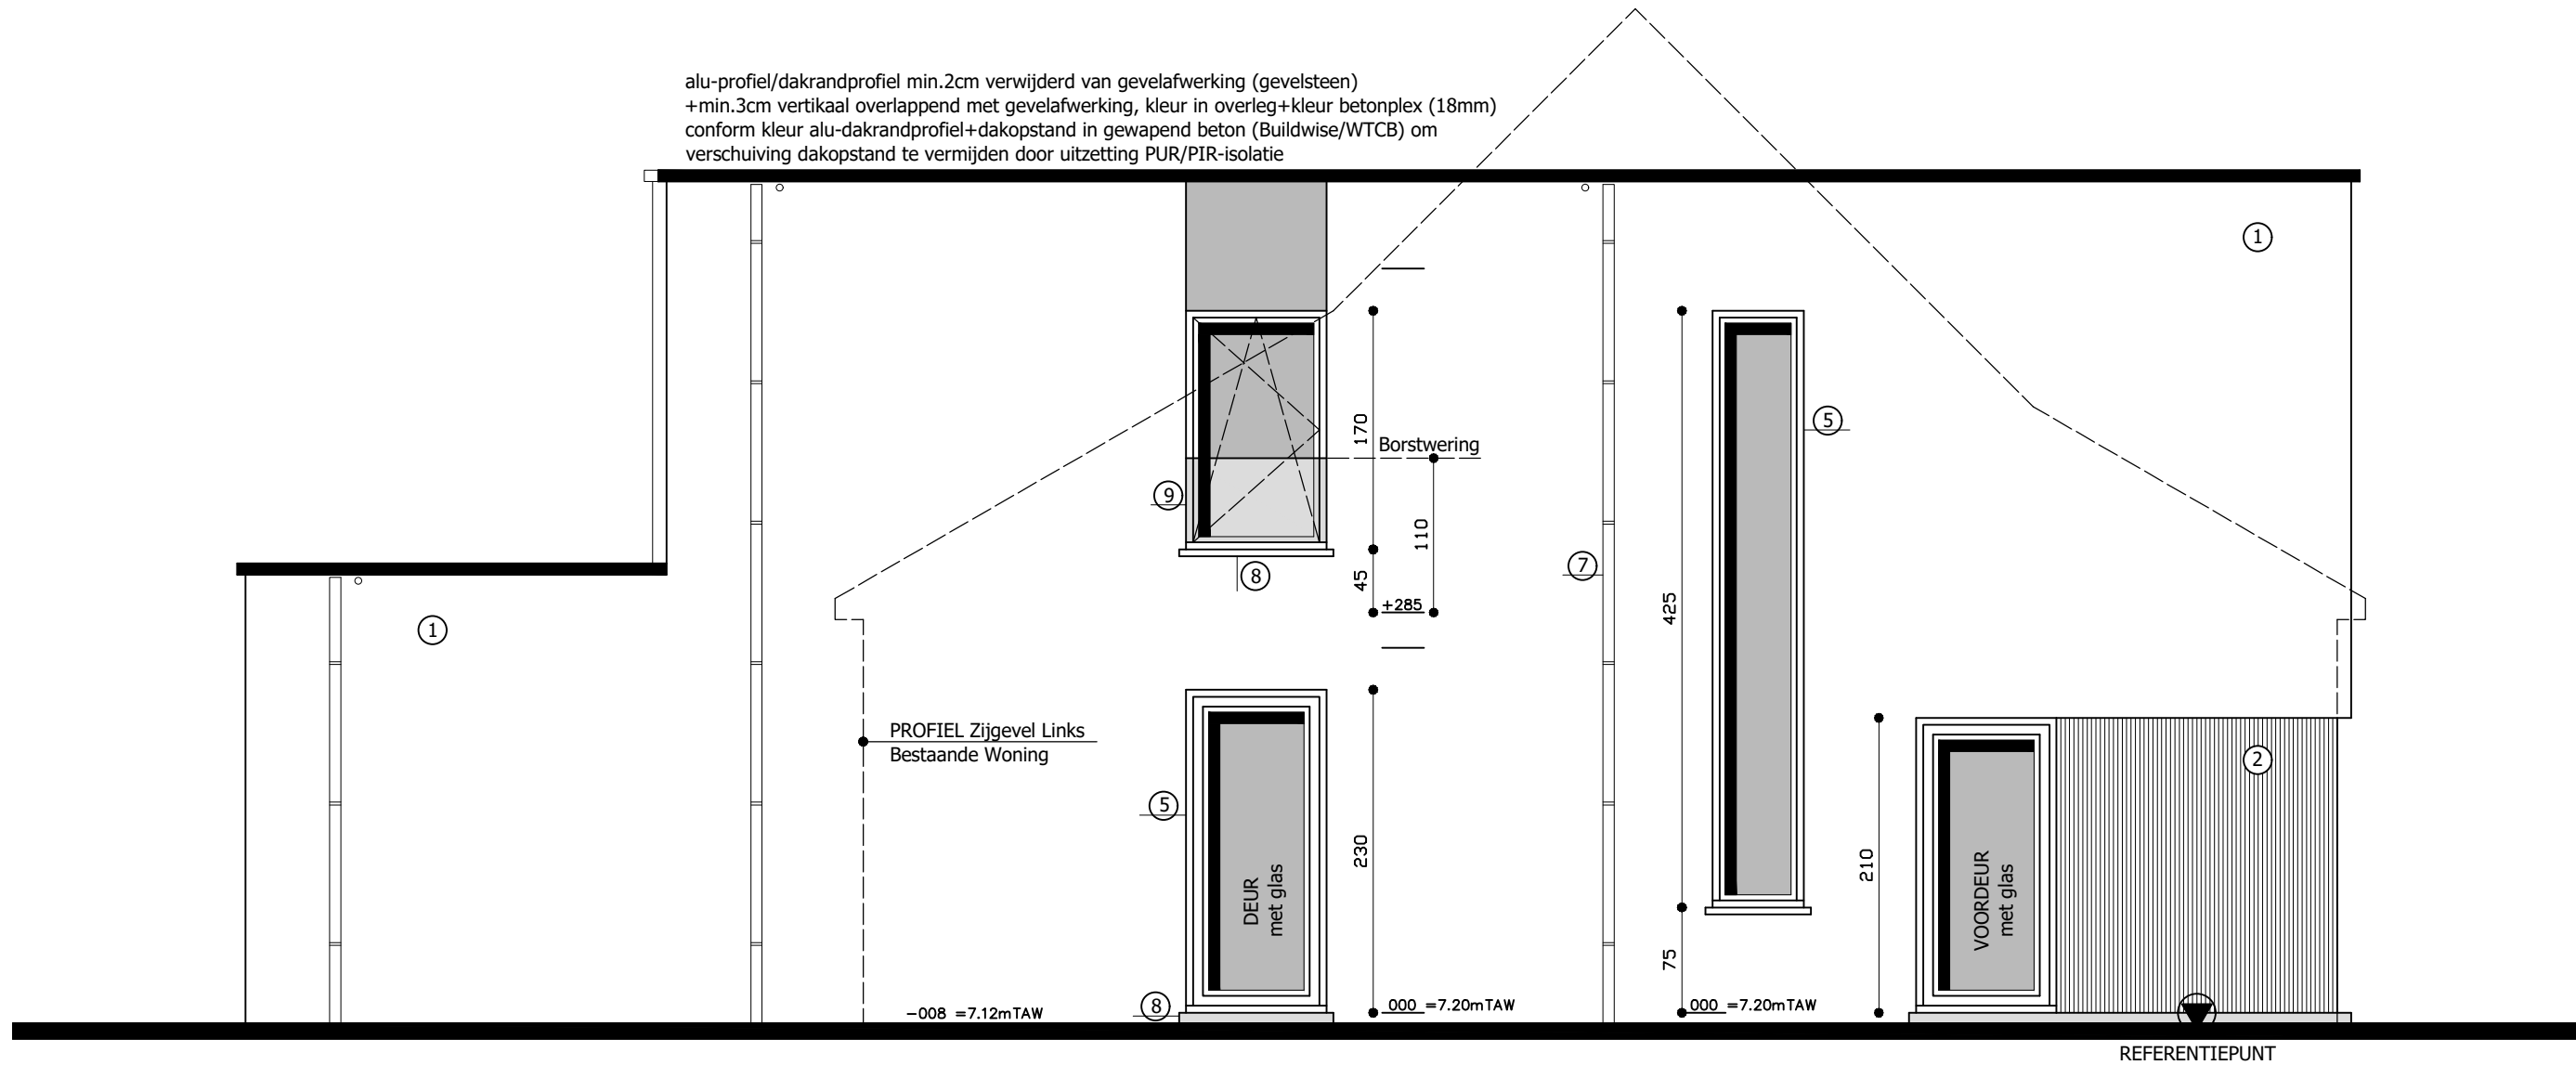

PROFIEL Zijgevel Links  
Bestaande Woning

-008 = 7.12mTAW

•000 = 7.20mTAW

•000 = 7.20mTAW

REFERENTIEPUNT

**ZIJGEVEL LINKS**  
Nieuwe Toestand SCHAAL: 1/50

