


**ZIE BIJZONDERE
VOORWAARDE(N)**

alu-profiel/dakrandprofiel min.2cm verwijderd van gevelafwerking (gevelsteen)
+min.3cm vertikaal overlappend met gevelafwerking, kleur in overleg+kleur betonplex (18mm)
conform kleur alu-dakrandprofiel+dakopstand in gewapend beton (Buildwise/WTCB) om
verschuiving dakopstand te vermijden door uitzetting PUR/PIR-isolatie

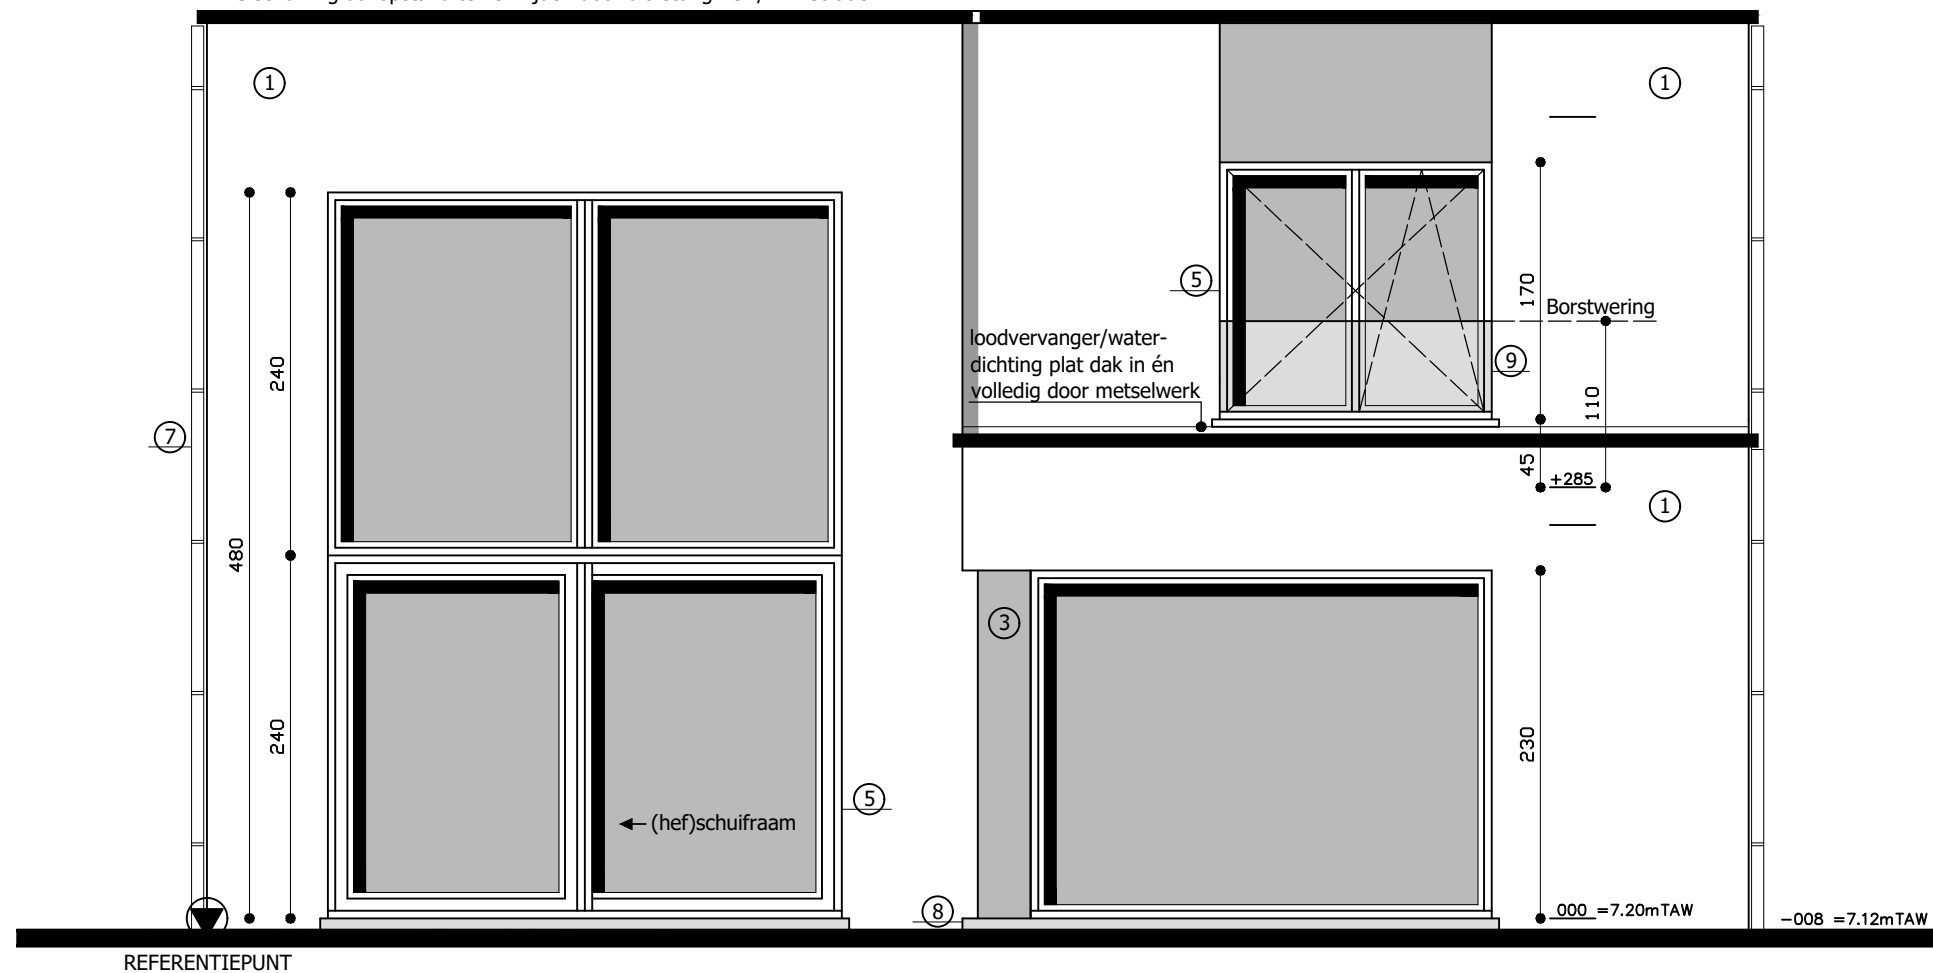

TUINGEVEL
Nieuwe Toestand SCHAAL: 1/50

