


**ZIE BIJZONDERE  
VOORWAARDE(N)**

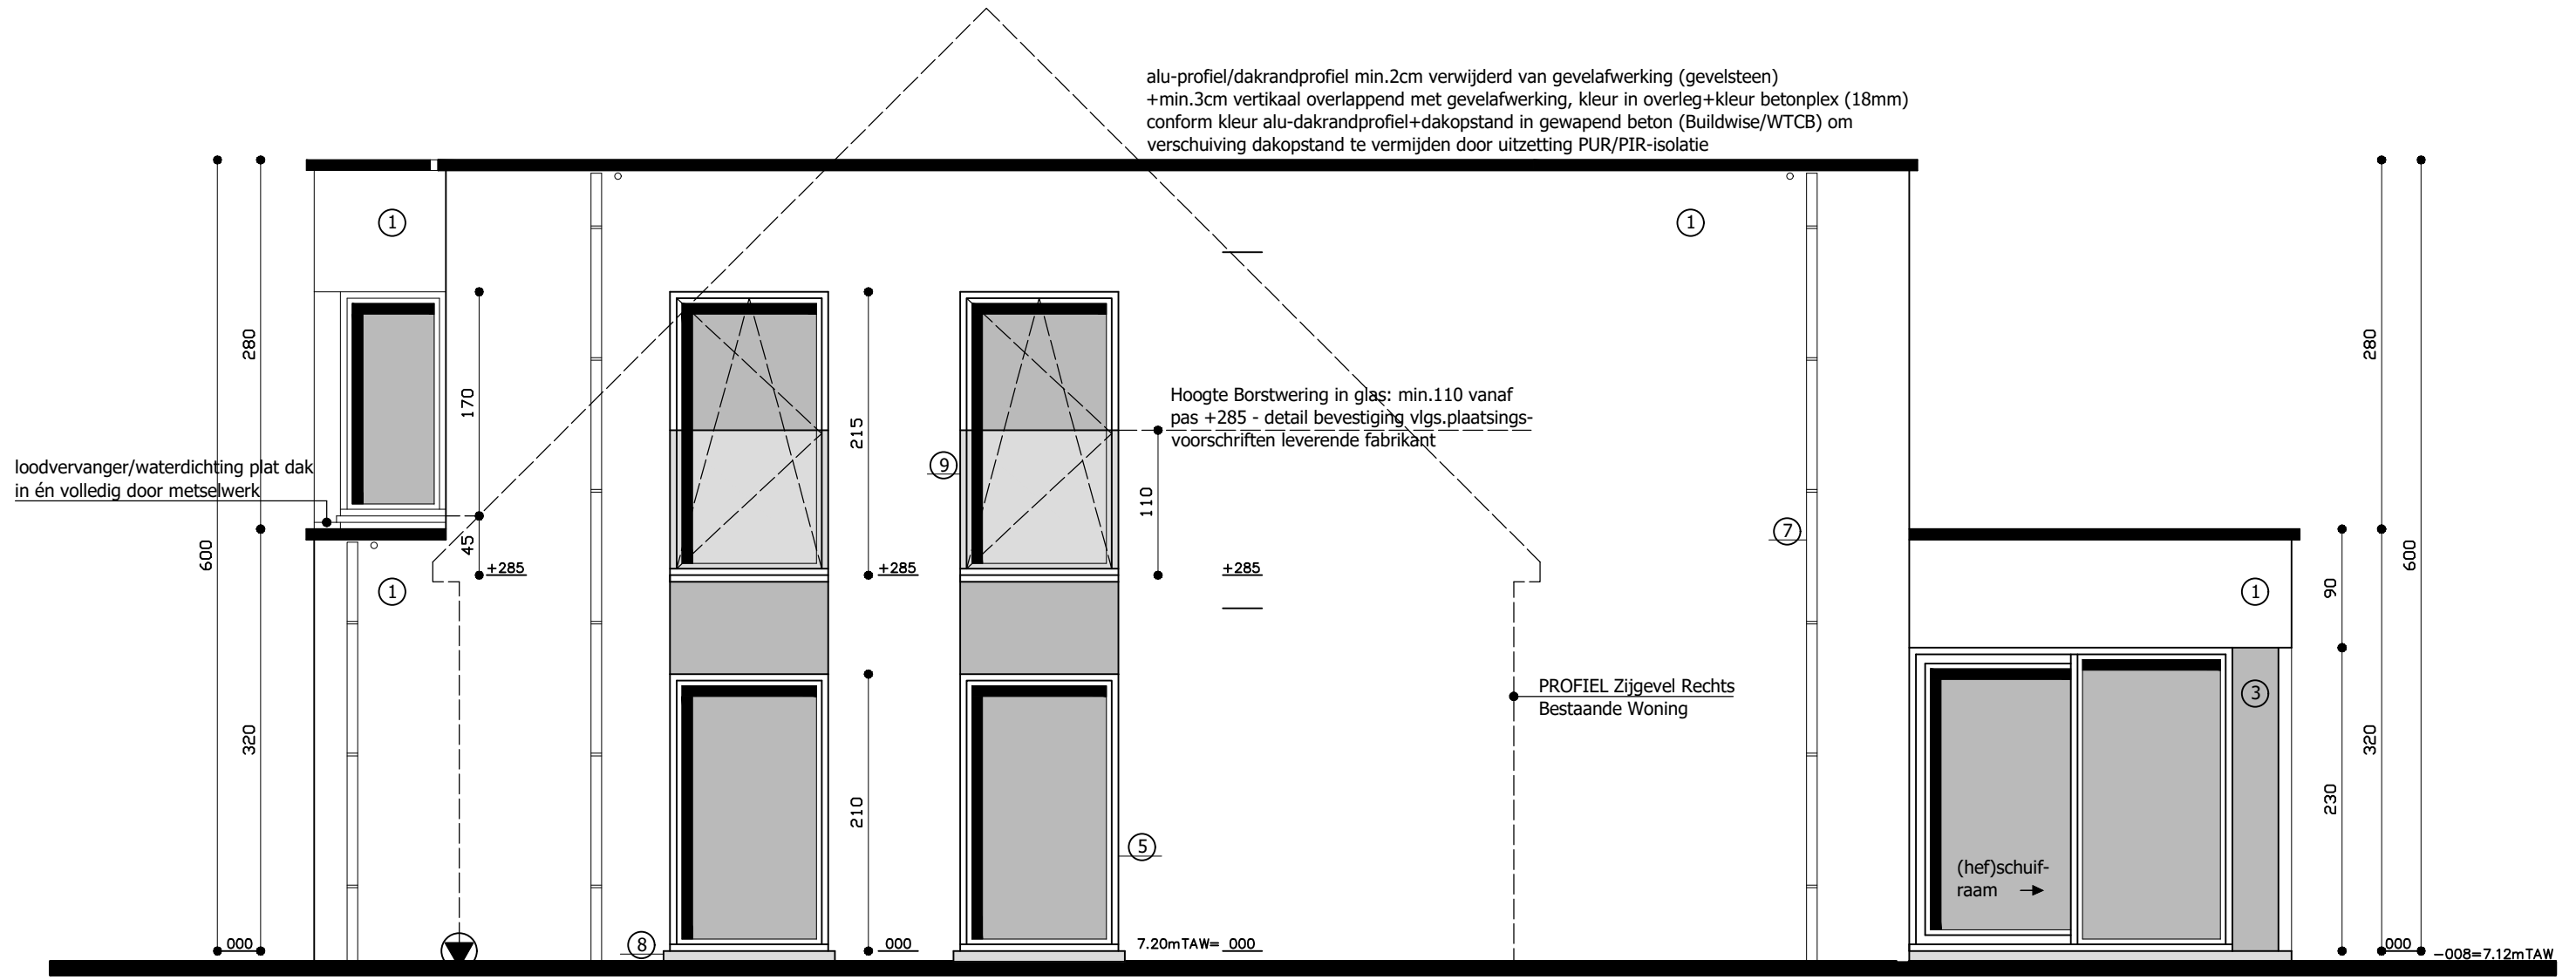

# ZIJGEVEL RECHTS

## Nieuwe Toestand SCHAAL: 1/50

