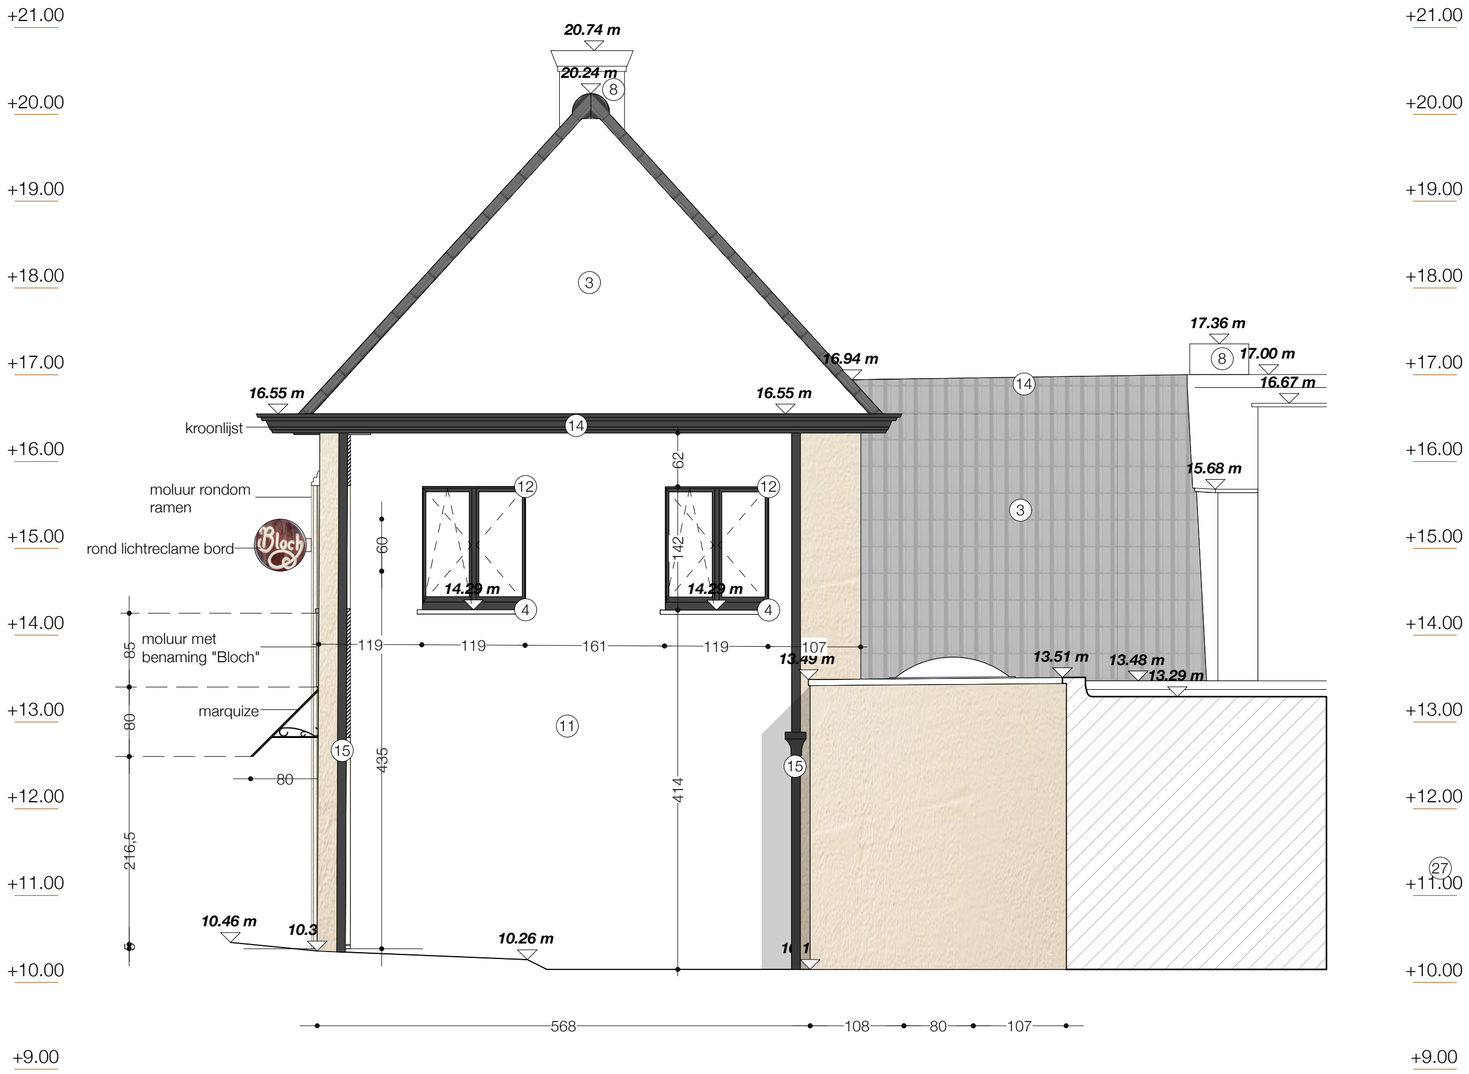

NEST ARCHITECTEN bv
Grote Baan 18 - 9920 Gent (Lievegem)
T. 0494 90 23 85 // 0498 75 71 68
E. info@nestarchitecten.be

RENOVATIE VAN TWEE HANDELSPANDEN TOT EEN HANDELSPAND

Kortrijksesteenweg 1194 - 9051 Gent
25058_Bloch

ZIJGEVEL RECHTS
(nieuwe toestand)

0 0.5 1 2.5m

13/01/2026