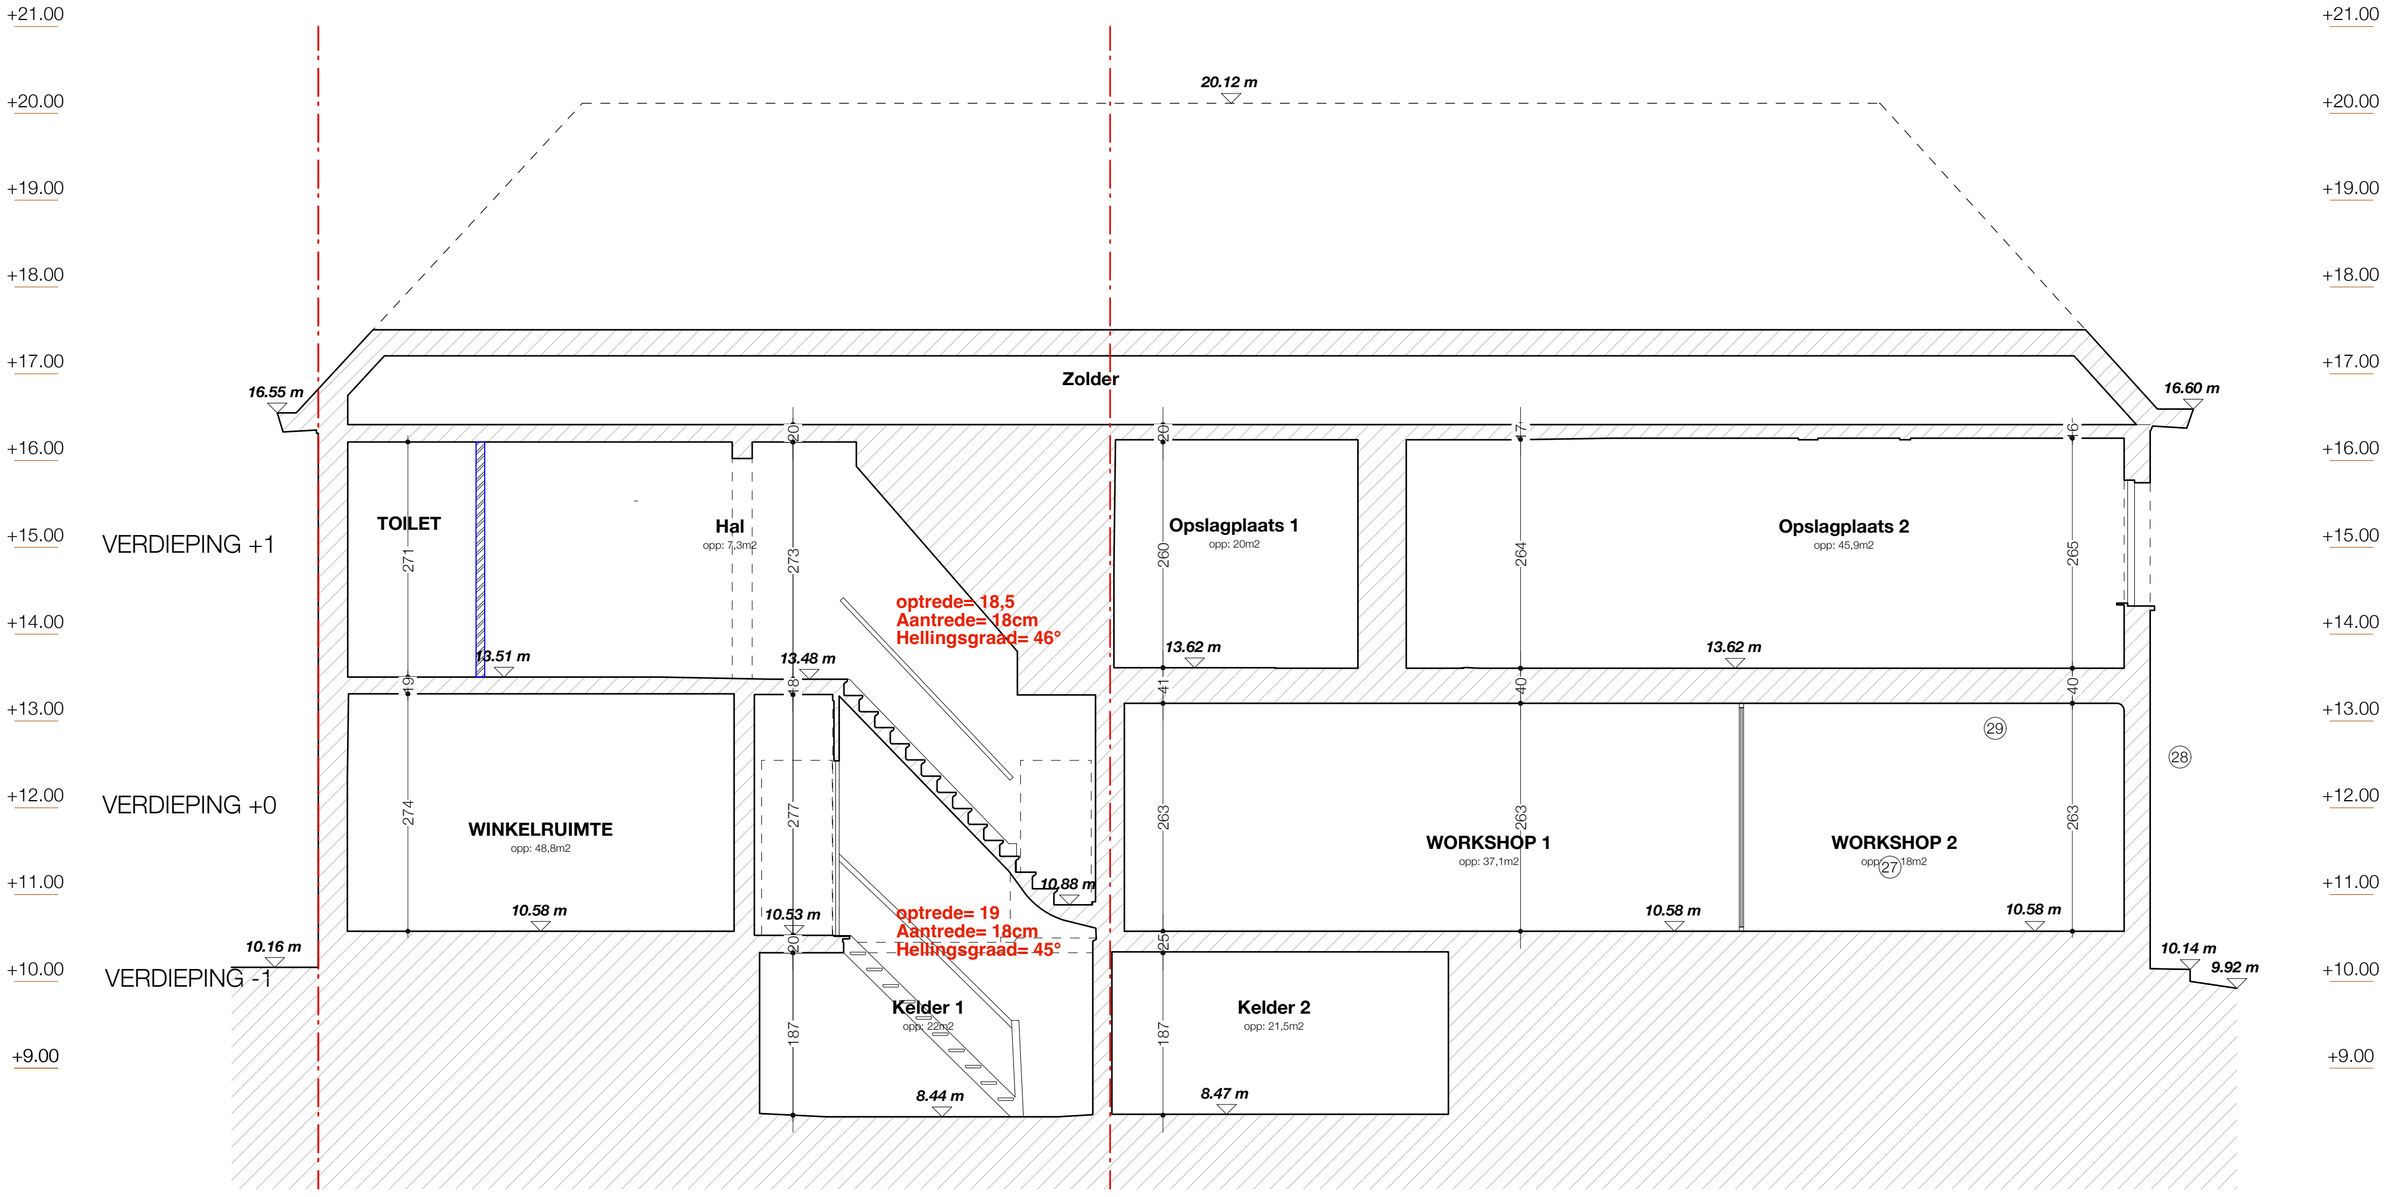


**NEST ARCHITECTEN bv**
Grote Baan 18 - 9920 Gent (Lievegem)
T. 0494 90 23 85 // 0498 75 71 68
E. info@nestarchitecten.be

**RENOVATIE VAN TWEE HANDELSPANDEN TOT EEN HANDELSPAND**

Kortrijksesteenweg 1194 - 9051 Gent
25058_Bloch

**SNEDE AA**
(nieuwe toestand)

0 0,5 1 2,5m

13/01/2026