
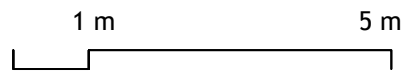


**ZIE BIJZONDERE
VOORWAARDE(N)**

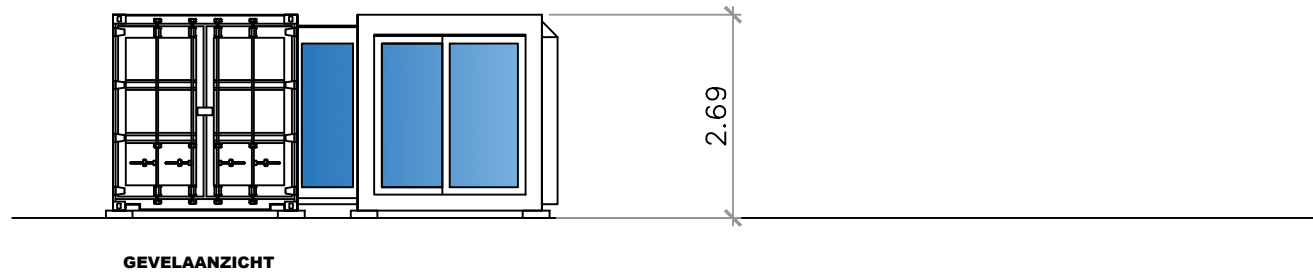

Project TIJDELIJKE INRICHTING VAN EEN WIJKCONTAINER VOOR BUURTWERKING		
datum 11/02/2026	schaal 1:100	afmetingen in m
OMGEVINGSAANVRAAG		GEVELAANZICHT - NT BA_WIJKCONTAINER_G_N_01