
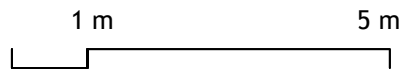


**ZIE BIJZONDERE
VOORWAARDE(N)**

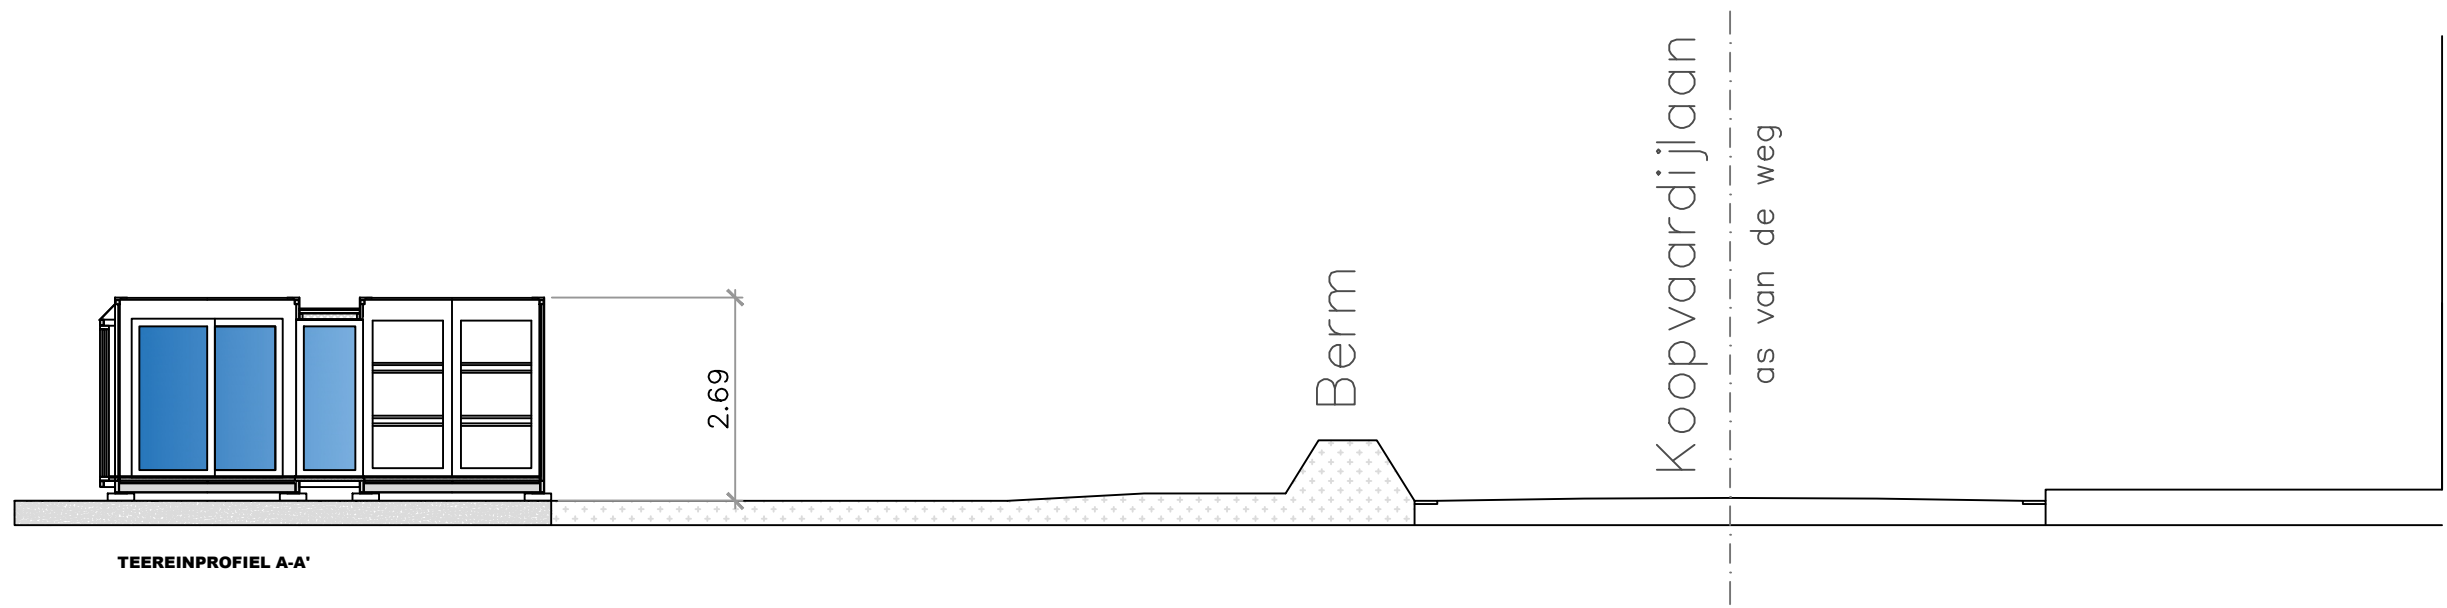

| | | |
|---|--------------|--|
| Project TIJDELIJKE INRICHTING VAN EEN WIJKCONTAINER VOOR BUURTWERKING | | |
| datum 11/02/2026 | schaal 1:100 | afmetingen in m |
| OMGEVINGSAANVRAAG | | TERREINPROFIEL - NT BA_WIJKCONTAINER_T_N_01 |