


**ZIE BIJZONDERE
VOORWAARDE(N)**


Dubbel schuifraam 400x208
Sluitend dekkendstaal plaatmateriaal 2mm
Metalen kader kokers 60x80, gelast

EPDM
Watervast multiplex 22mm (helling 5%)
Samengestelde plaat PUR+ Multiplex 22mm
Houten balken draagconstructie (verankerd met bouten)
Afwerkingsplaat Gyproc

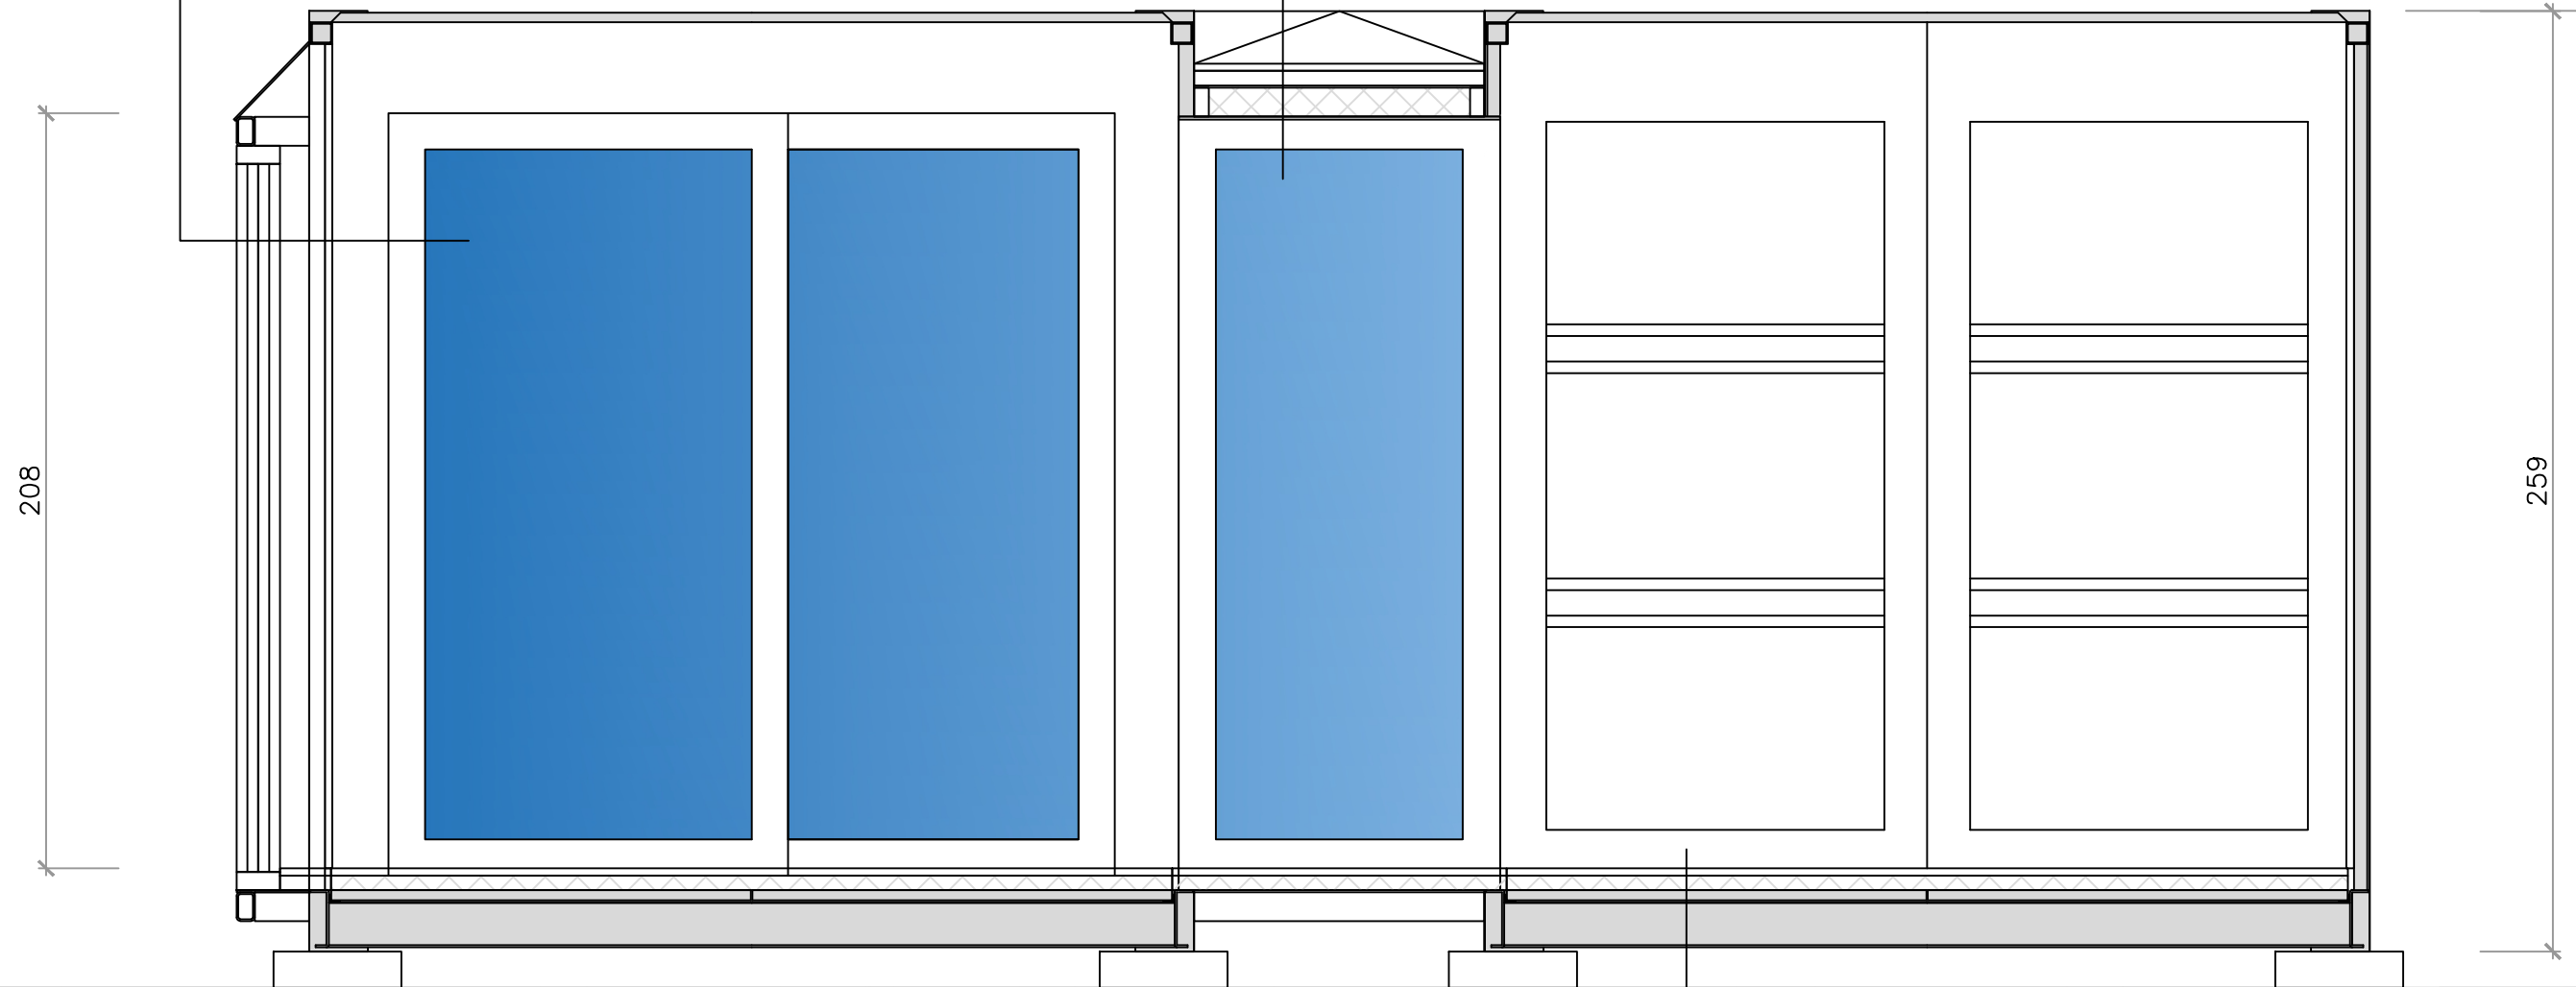

DOORSNEDE
SCHAAL 1/50

Watervast OSB 22mm
Isolatieplaat PUR+ 40mm
Containerconstructie
Uitlijningsbalken

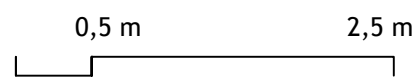

Project TIJDELIJKE INRICHTING VAN EEN WIJKCONTAINER VOOR BUURTWERKING		
datum 11/02/2026	schaal 1:50	afmetingen in cm
OMGEVINGSAANVRAAG		DOORSNEDE - NT BA_WIJKCONTAINER_S_N_01