


**ZIE BIJZONDERE  
VOORWAARDE(N)**

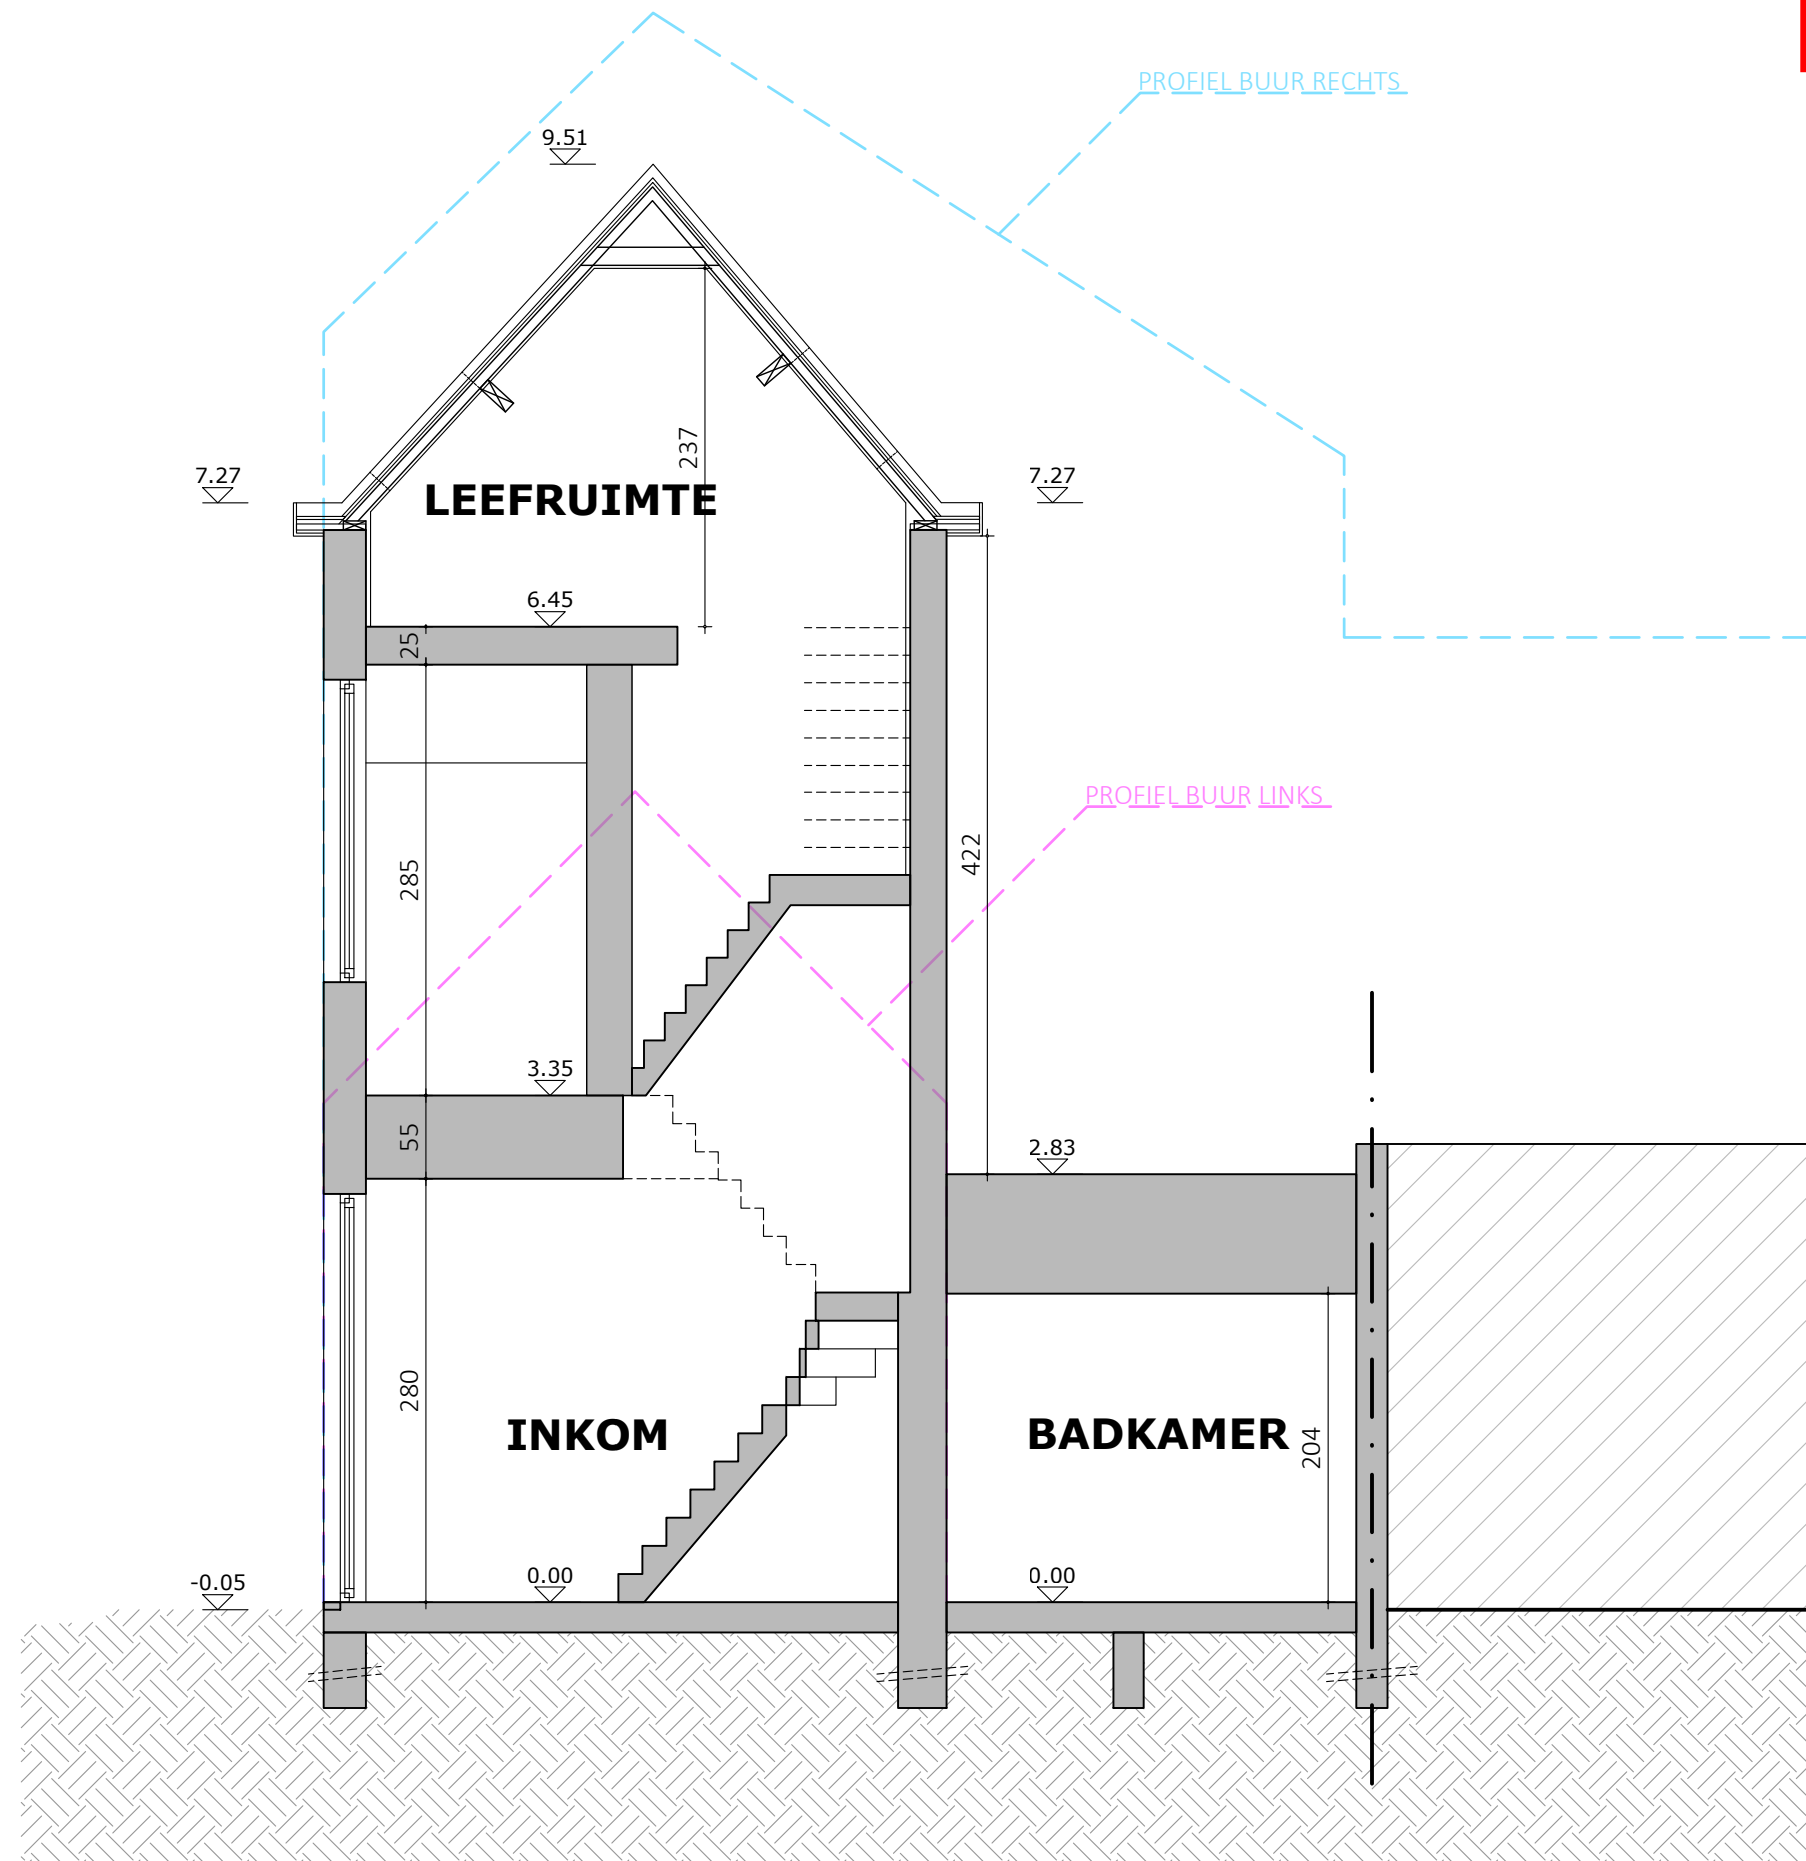


2PKarchitecten bv  
Hélène Maréchalhof 10B, 9050 GENT  
09 278 22 32 | info@2pkarchitecten.be  
www.2pkarchitecten.be

PROJECT  
OX

**VERMINDEREN VAN HET AANTAL ENTITEITEN IN EEN BESTAANDE WONING**  
Peter Herman  
Weldadigheidsstraat 1A/1B/1C/1D, 9050 Gent  
Gent, Afdeling 20, Sectie A, nr. 267H12

FASE: OMGEVINGSVERGUNNING

**SNED E A - NIEUWE TOESTAND**

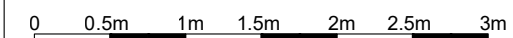

1/50 @A3

16/03/2026