


- ① rode dakpannen
- ⑦ cementering

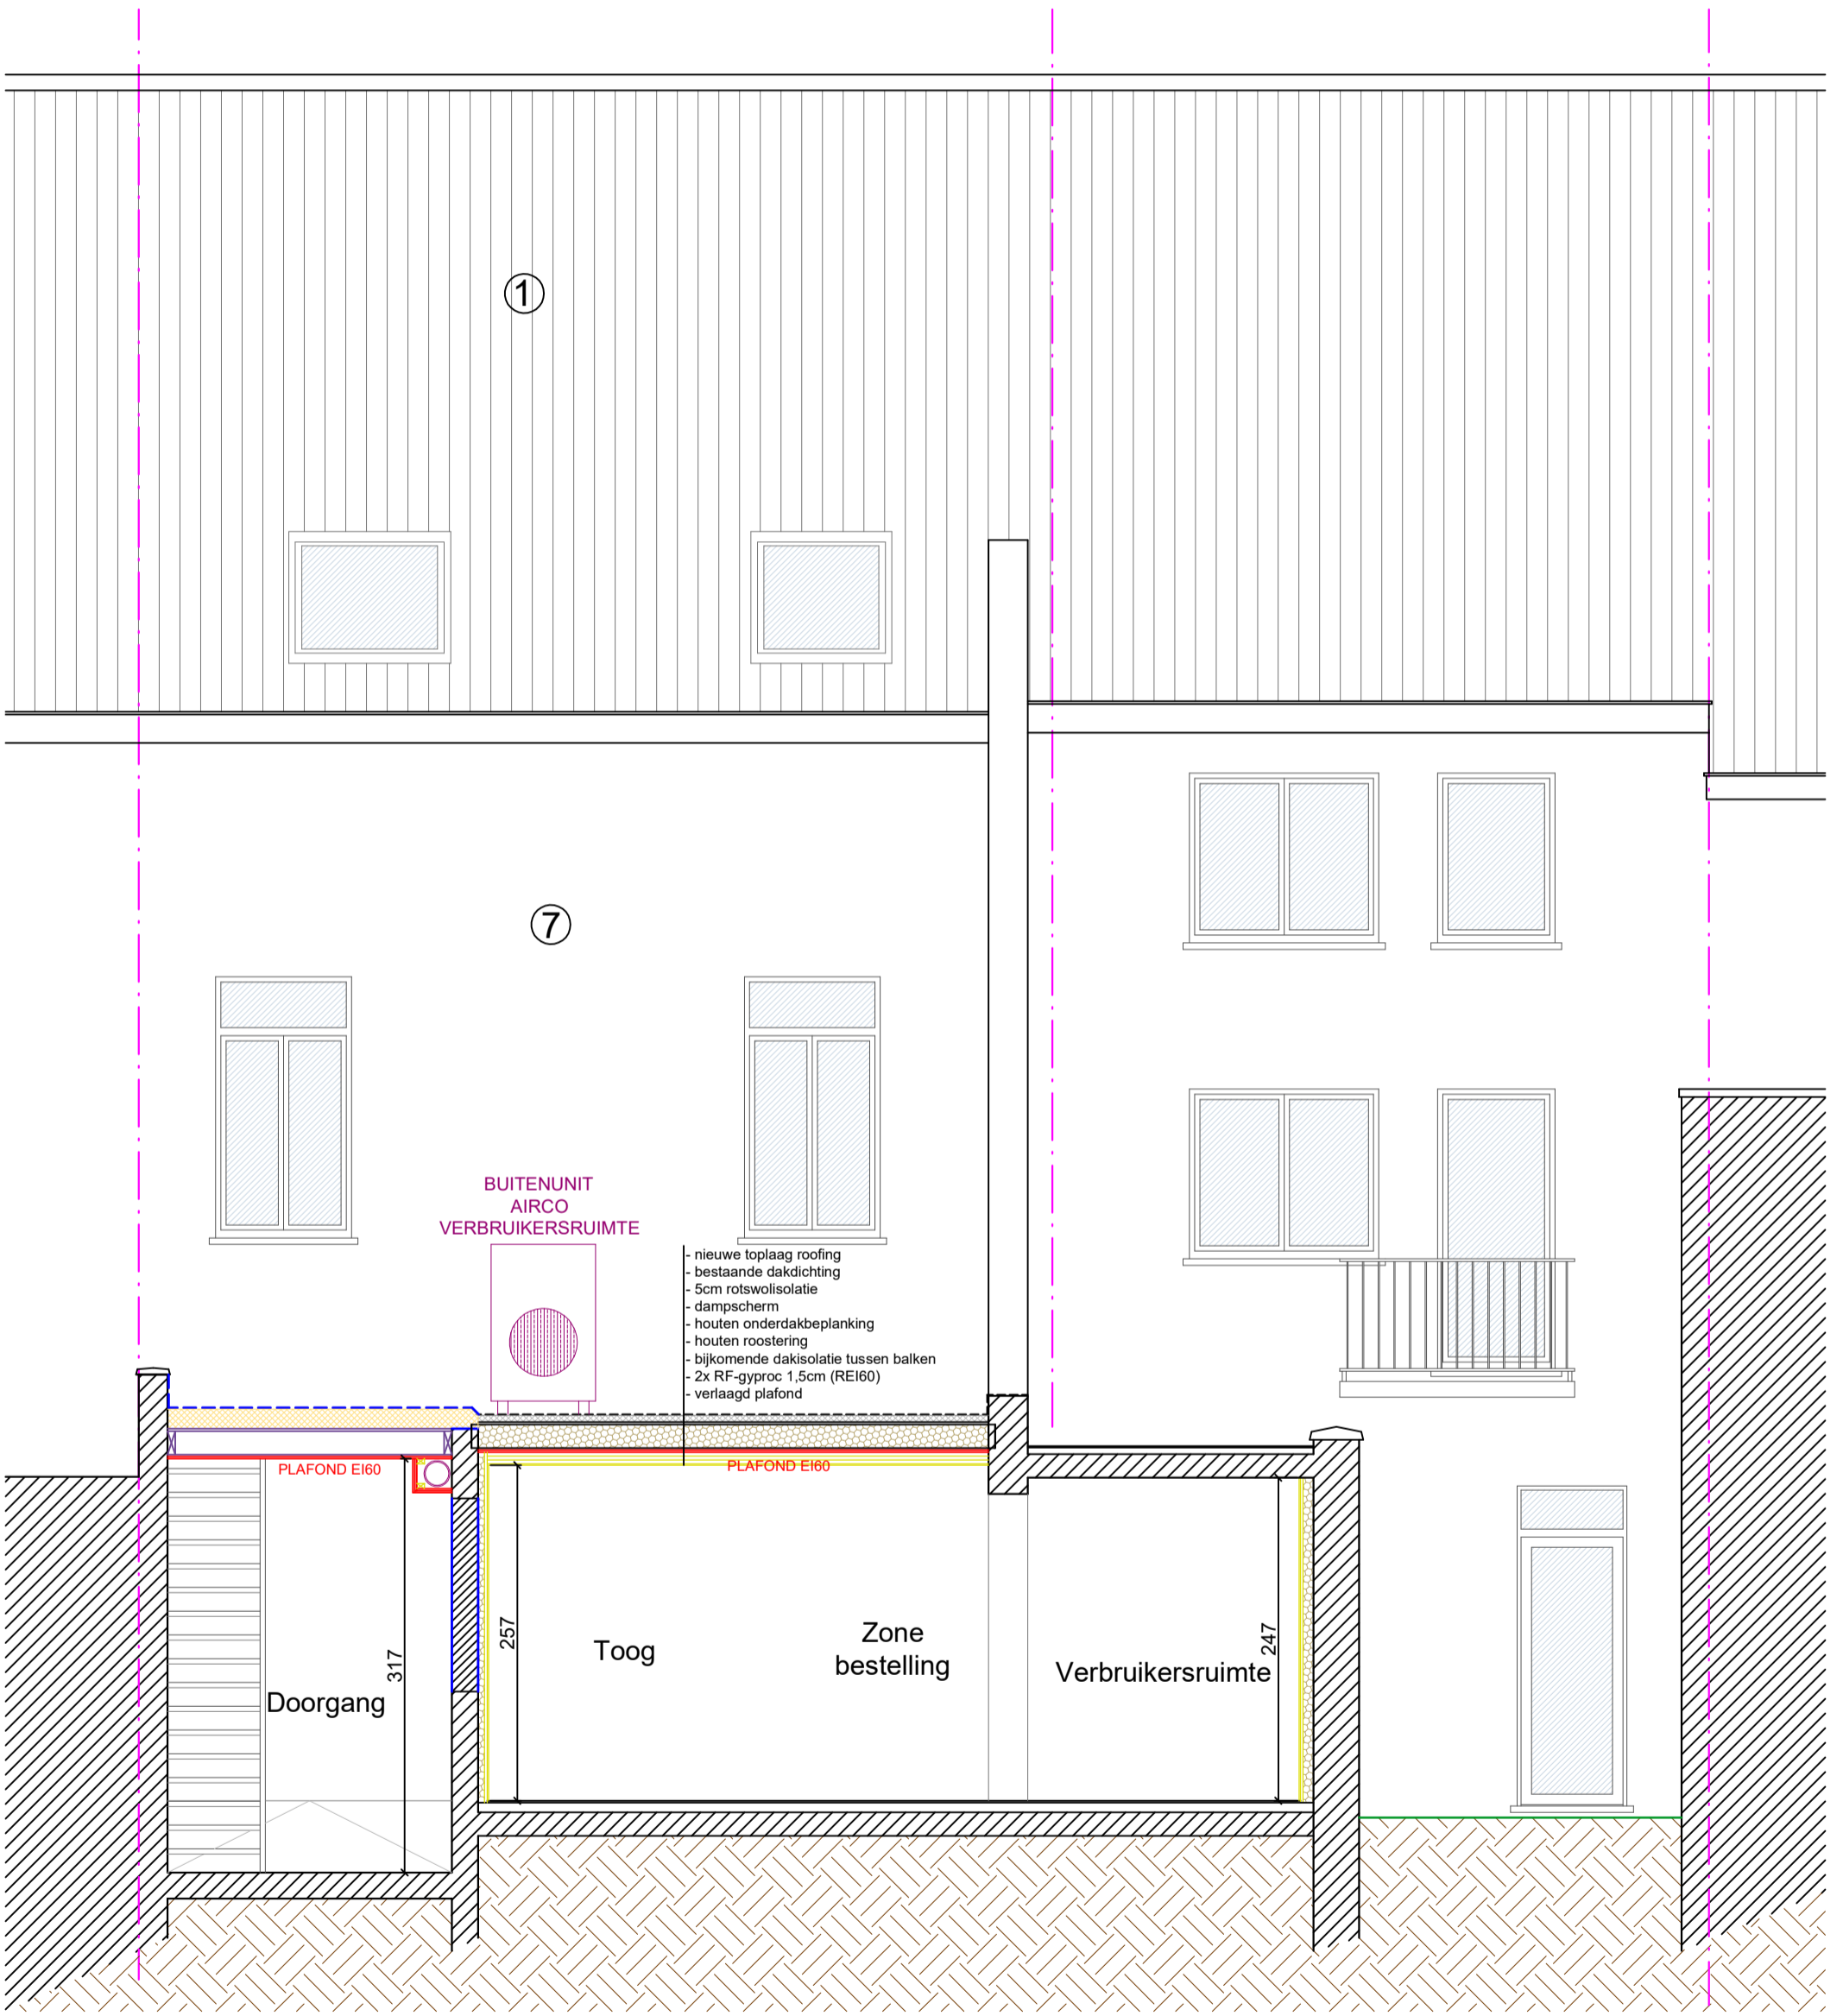

BUITENUNIT
AIRCO
VERBRUIKERSRUIMTE

- nieuwe toplaag roofing
- bestaande dakdichting
- 5cm rotswolisolatie
- dampscherm
- houten onderdakbeplanking
- houten roostering
- bijkomende dakisolatie tussen balken
- 2x RF-gyproc 1,5cm (REI60)
- verlaagd plafond

PLAFOND EI60

PLAFOND EI60

Doorgang

317

257

Toog

Zone
bestelling

Verbruikersruimte

247

**ZIE BIJZONDERE
VOORWAARDE(N)**