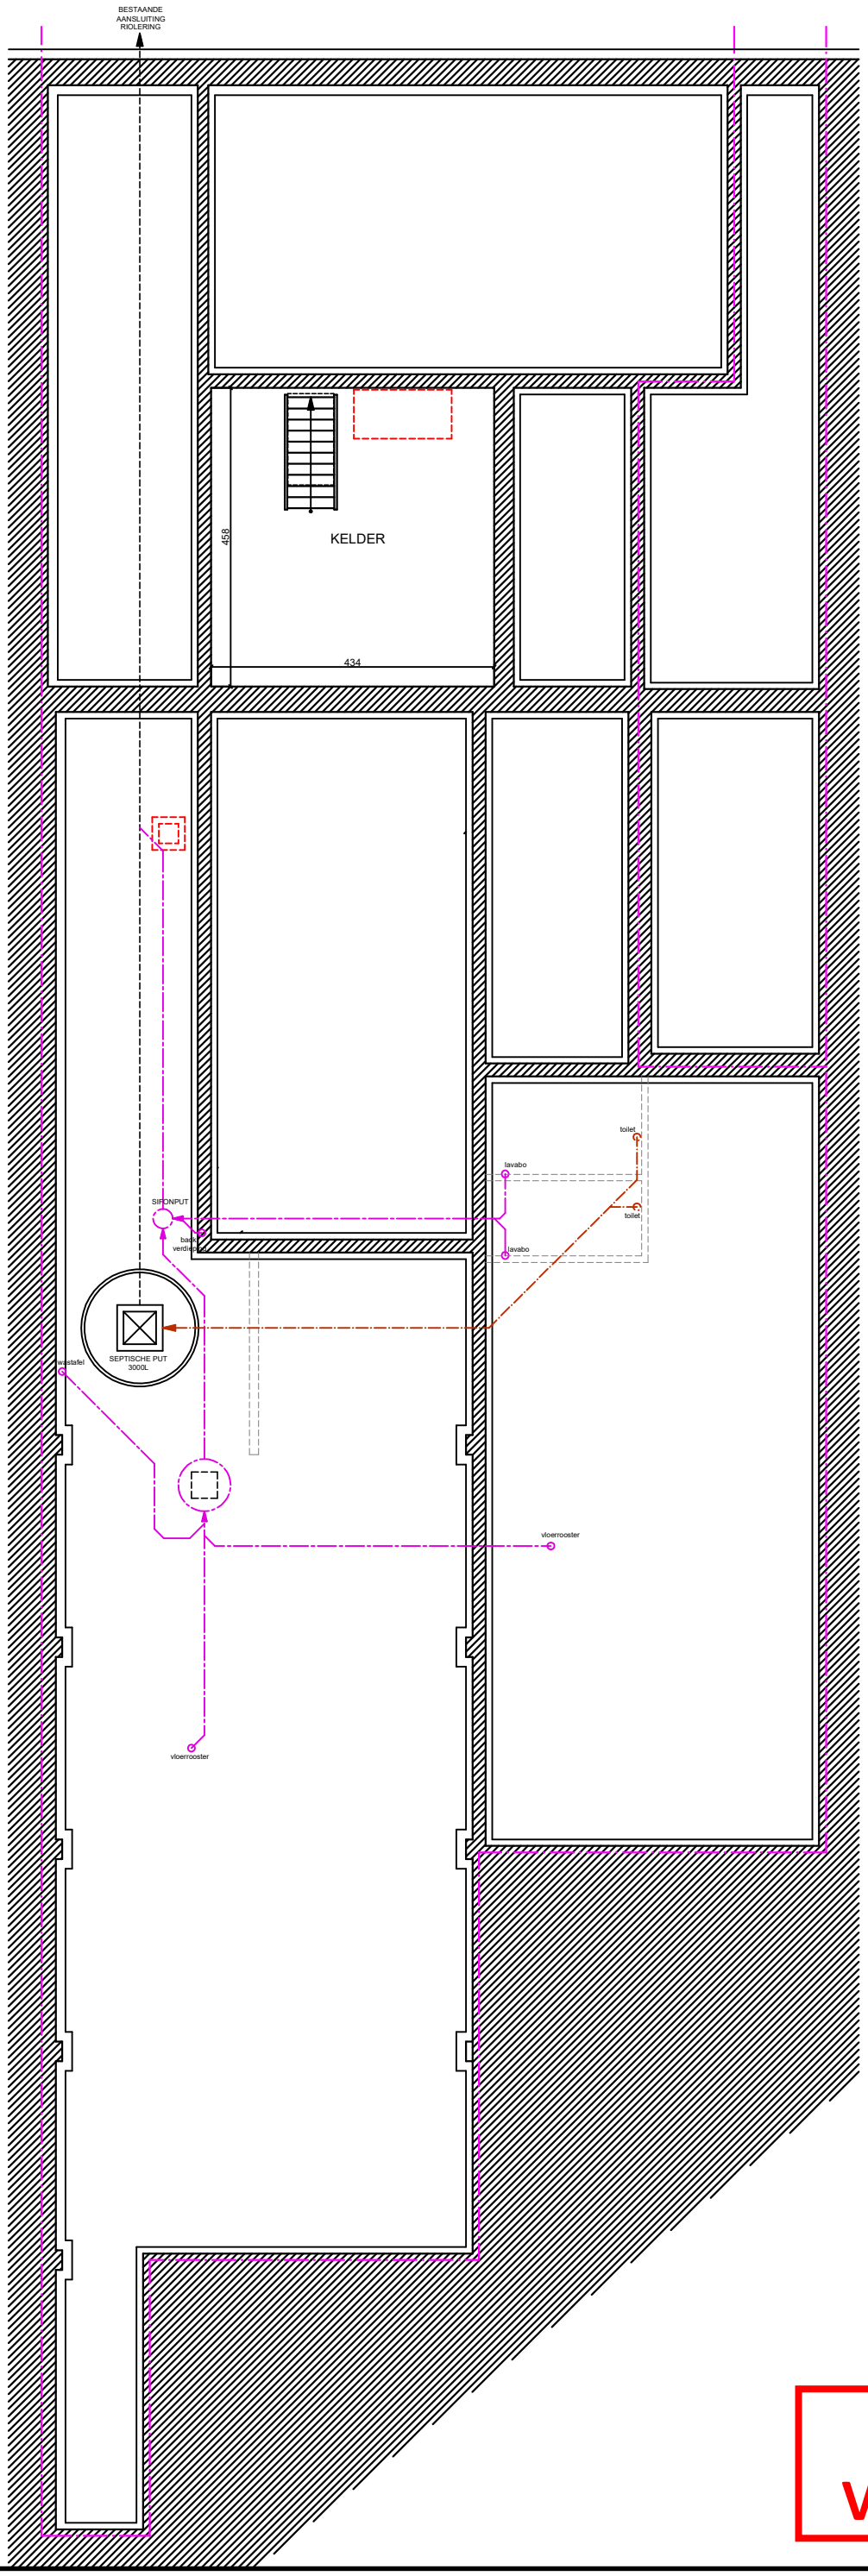

ZIE BIJZONDERE VOORWAARDE(N)

NIEUWE TOESTAND
Plan fundering & riolering

0m 2m 4m 6m
SCHAAL 1:100

A3