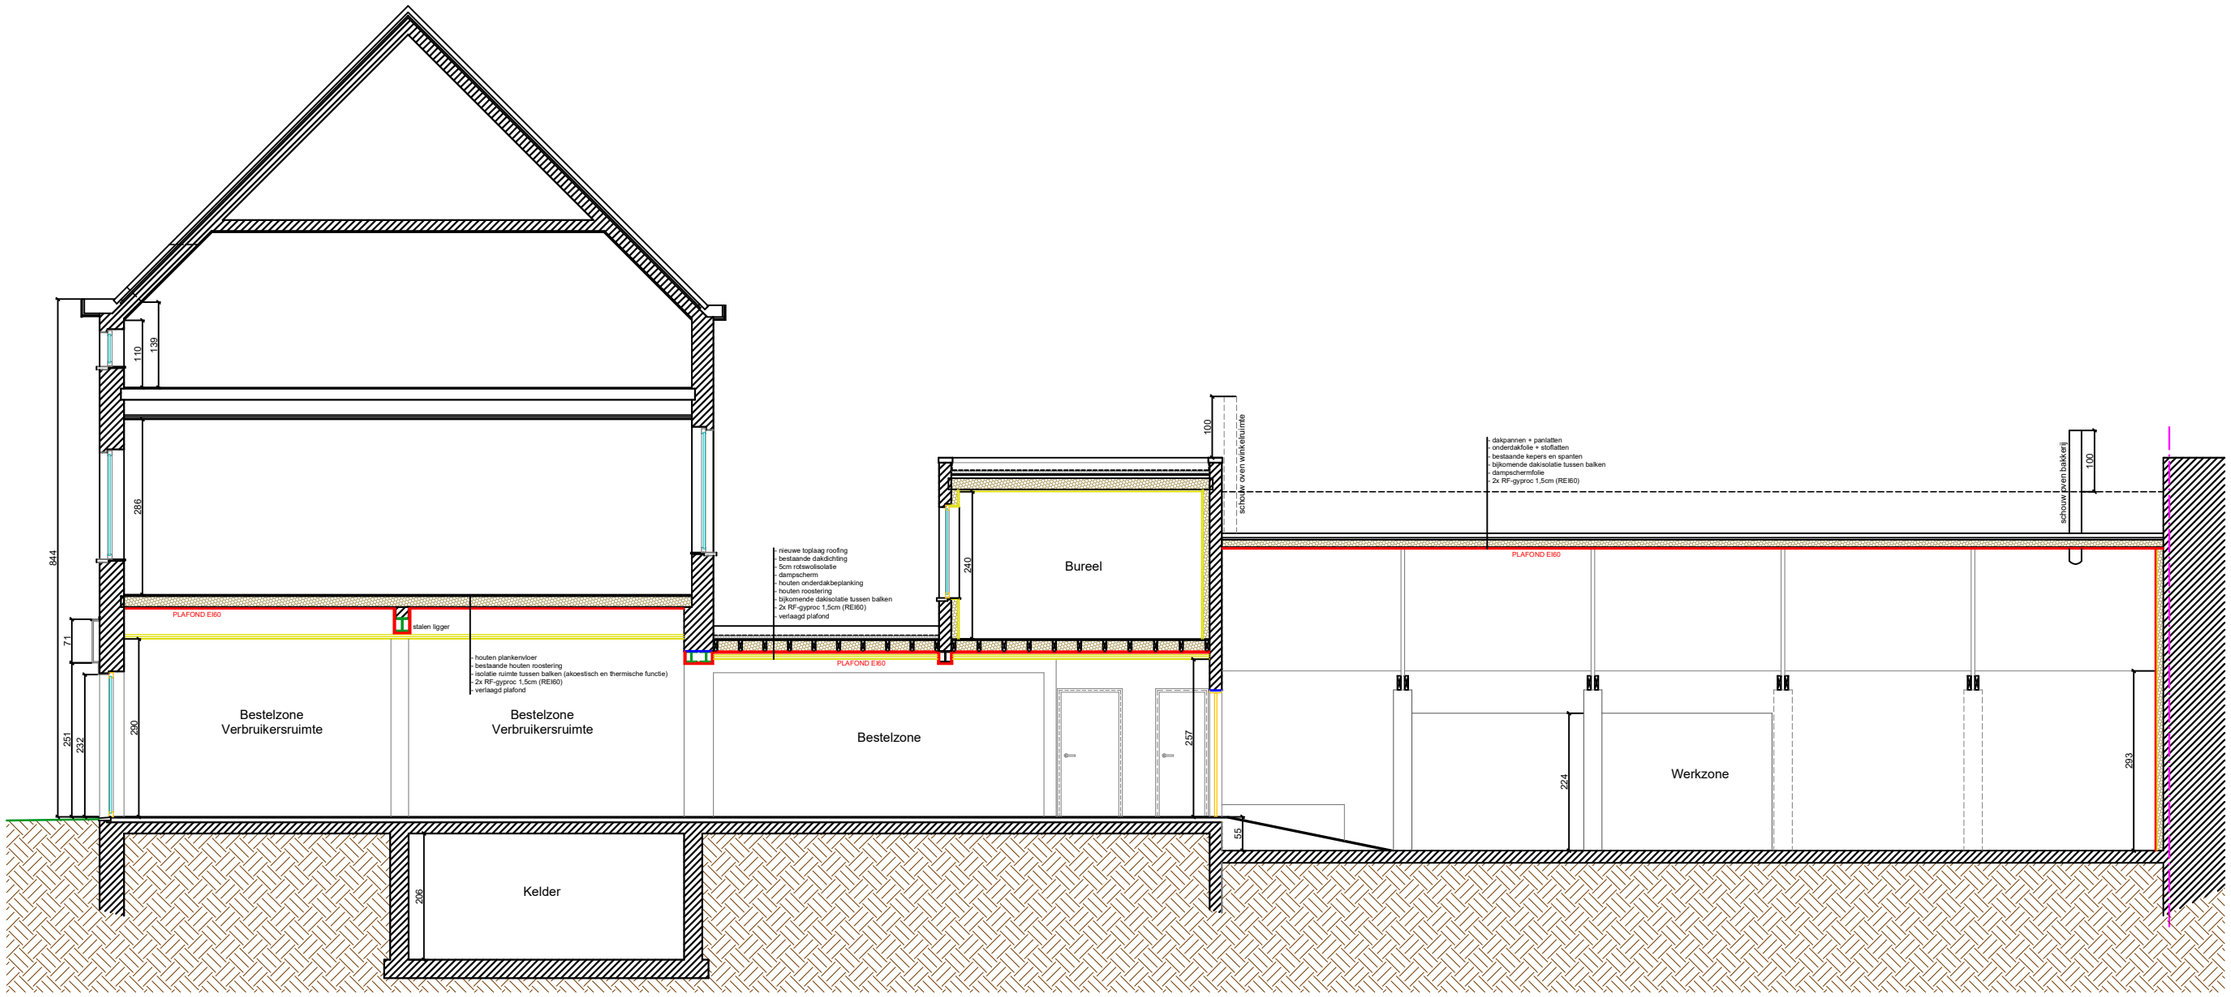

ZIE BIJZONDERE VOORWAARDE(N)

A3

0m 2m 4m 6m

SCHAAL 1:100

NIEUWE TOESTAND

Langsdoorsnede