


**ZIE BIJZONDERE
VOORWAARDE(N)**

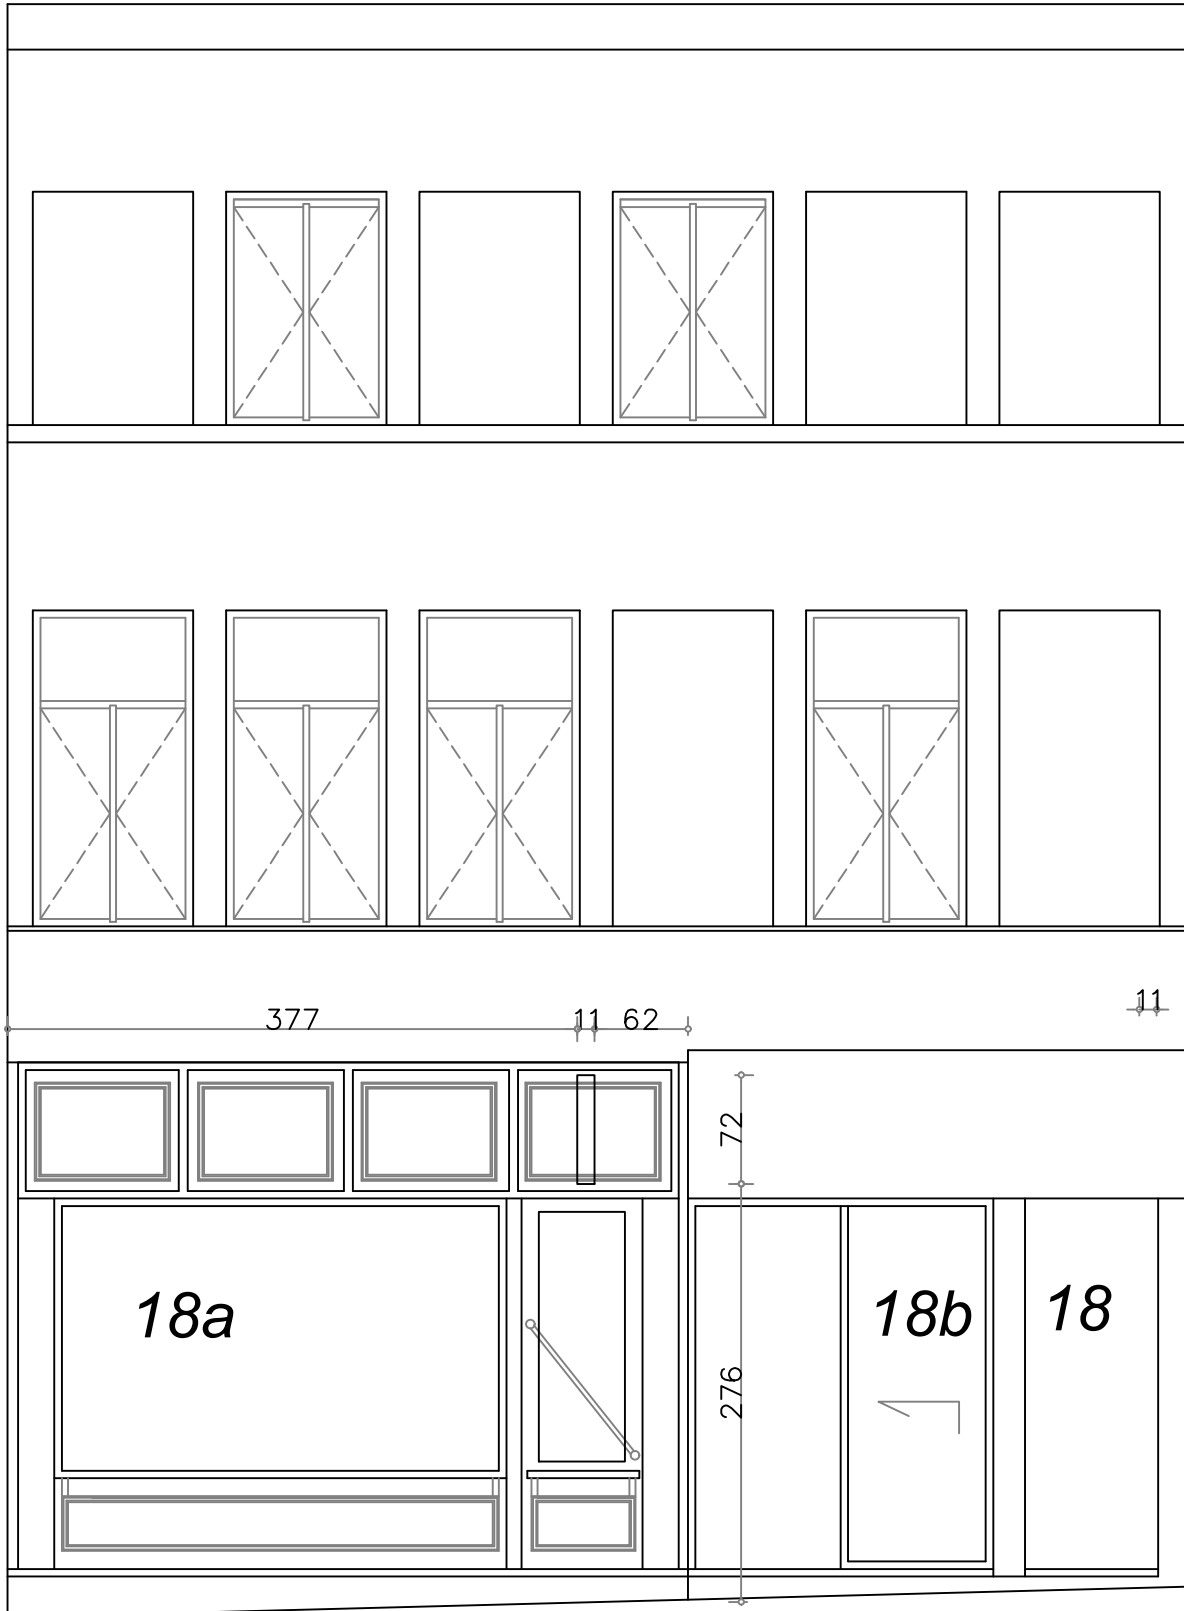

*Voorgevel
Nieuwe toestand*

Schaal 1/50

