


# ZIE BIJZONDERE VOORWAARDE(N)

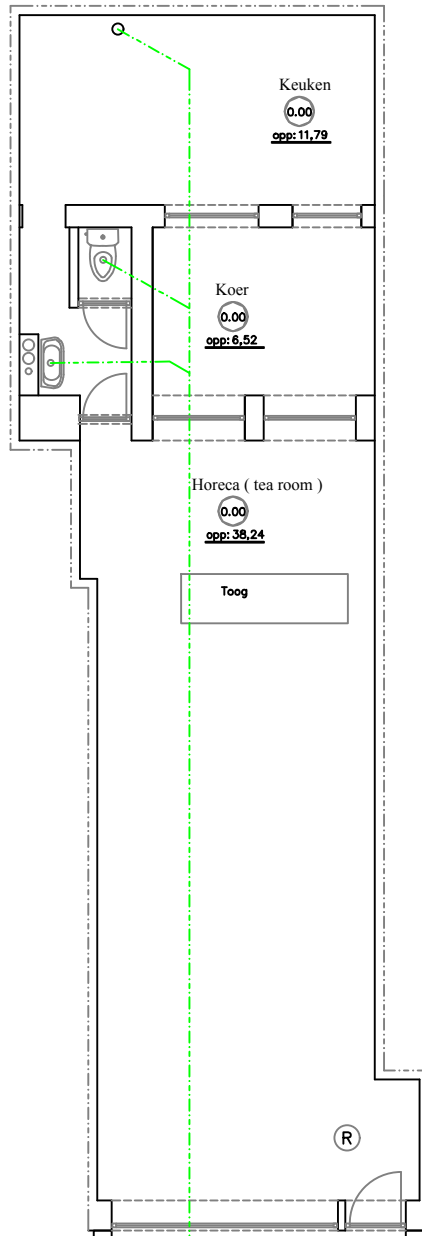

▼ aangesloten op straat netwerk

Gelijkvloers  
Nieuwe toestand  
Schaal 1/100

