


ZIE BIJZONDERE VOORWAARDE(N)

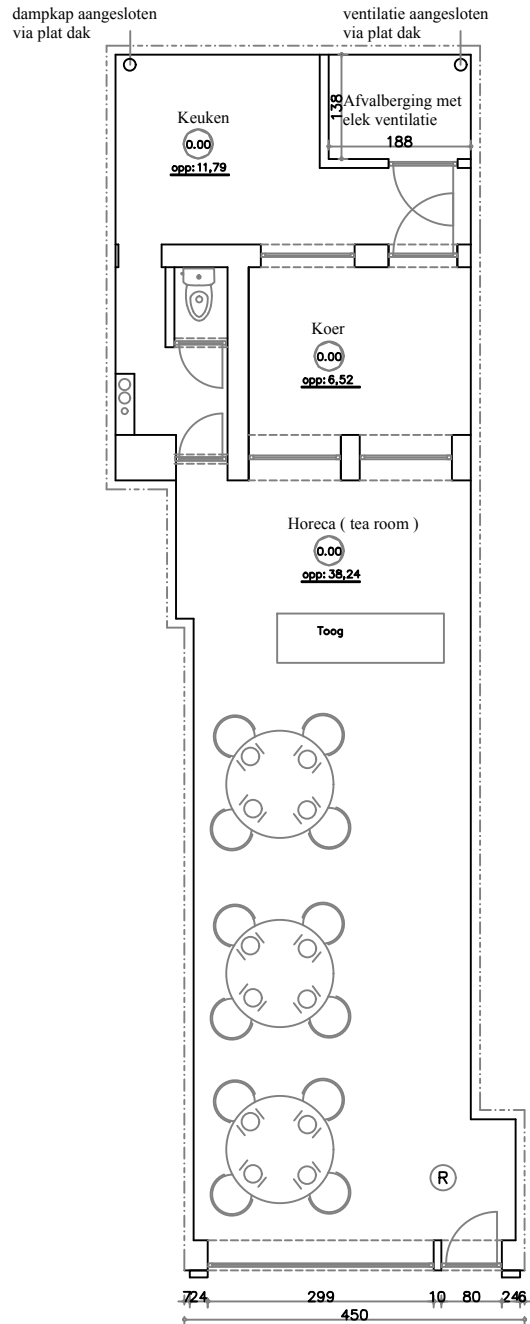

Gelijkvloers
Nieuwe toestand
Schaal 1/100

