ZIE BIJZONDERE VOORWAARDE(N)

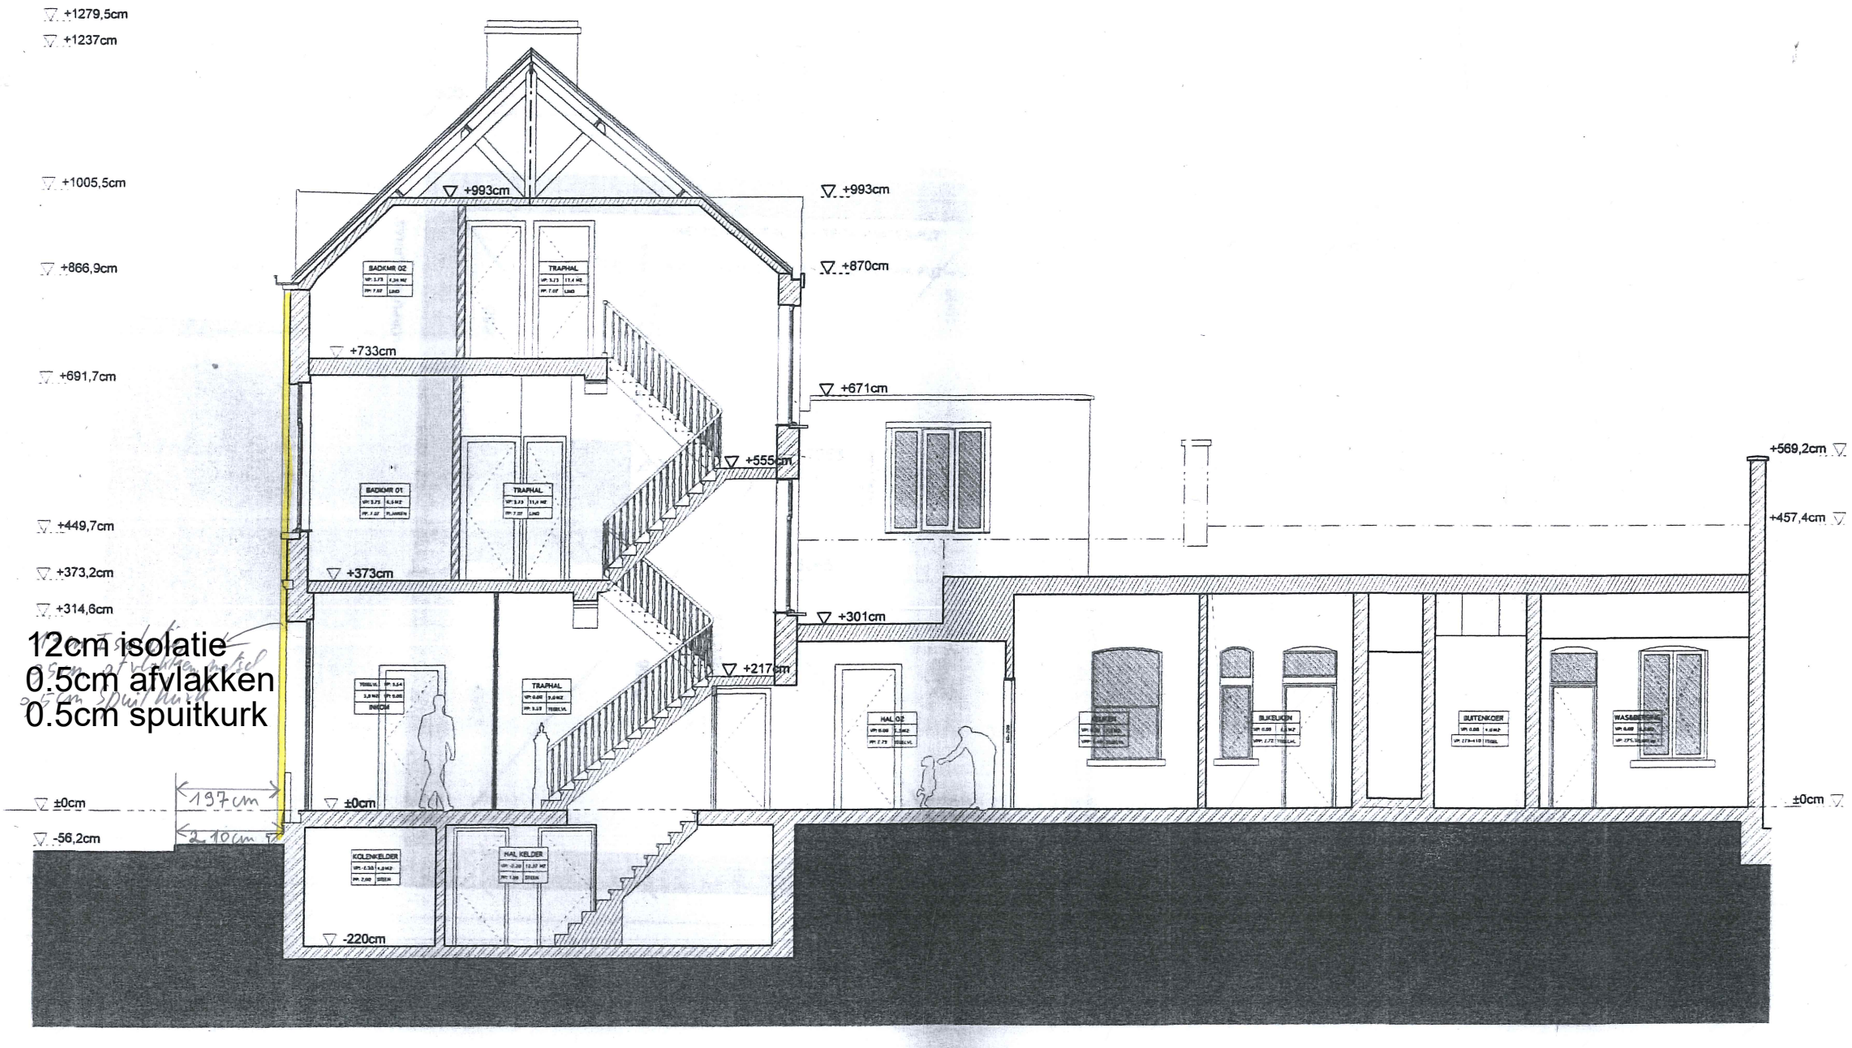

SNEDE BB

PROJECT	BOUWHEER	ARCHITECT	FASE	TITEL	SCHAAL	INDEX	DATUM EN AANPASSING
B&L Verbouwing van een burgerwoning	BRAM HOSTYN & LYNN COOLS DOORNAKKERSTRAAT 17 9040 SINT-AMANDSBERG TEL: ? EMAIL: bralynn@pandora.be	GERT JANSSEUNE LANDJUWEELSTRAAT 38 9050 Ledberg TEL: 09/330.30.79 EMAIL: gert.jansseune@telenet.be	OPMETING	OPMETING: SNEDE BB	1/100	-	-
			TEKENAAR GJ	TEKENINGNUMMER B&L_OPM04_A3	DATUM 21/02/2008		