




**ZIE BIJZONDERE
VOORWAARDE(N)**

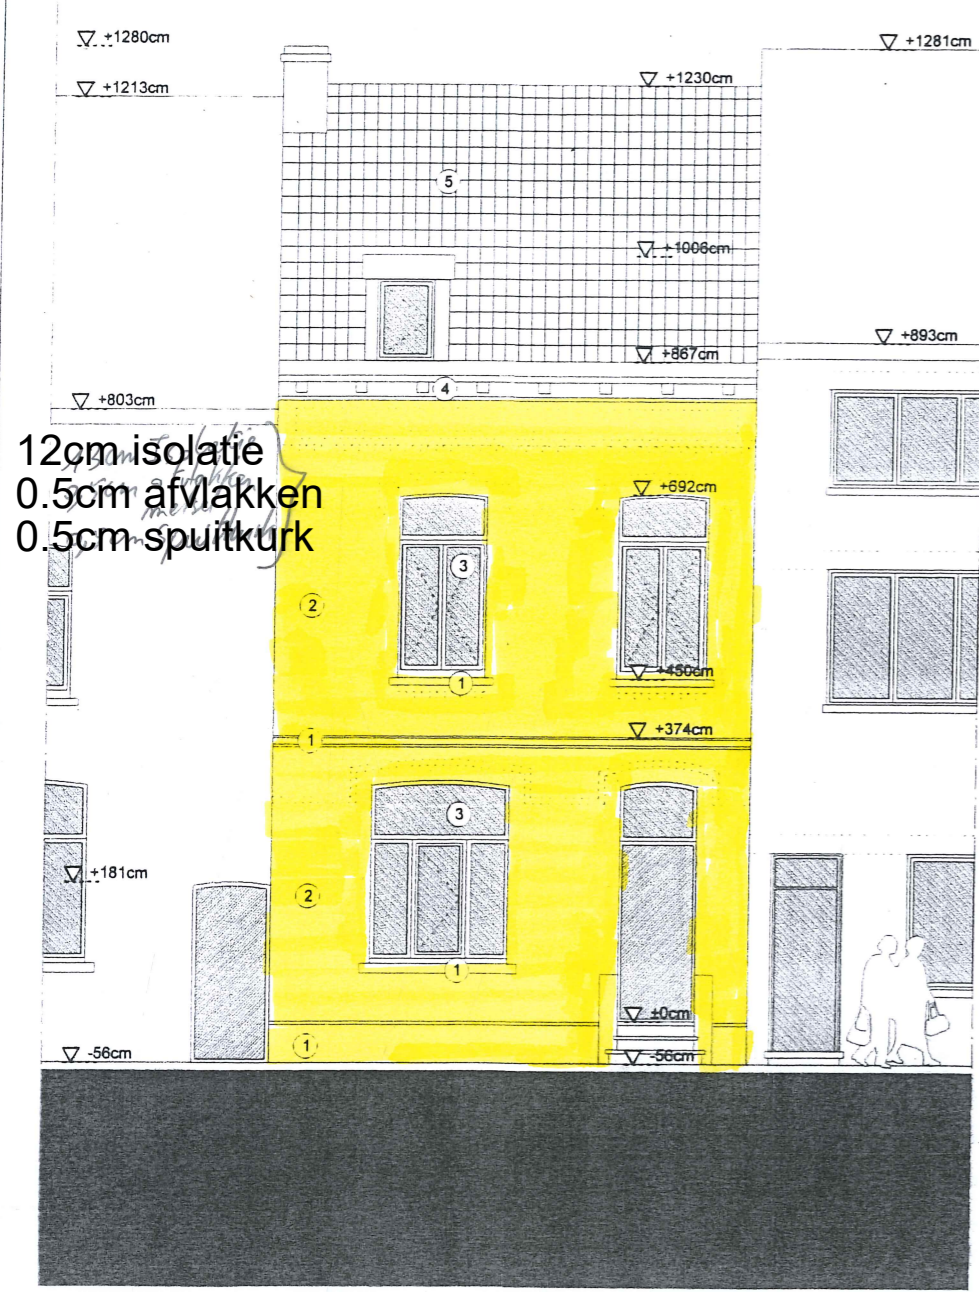

VOORGEVEL

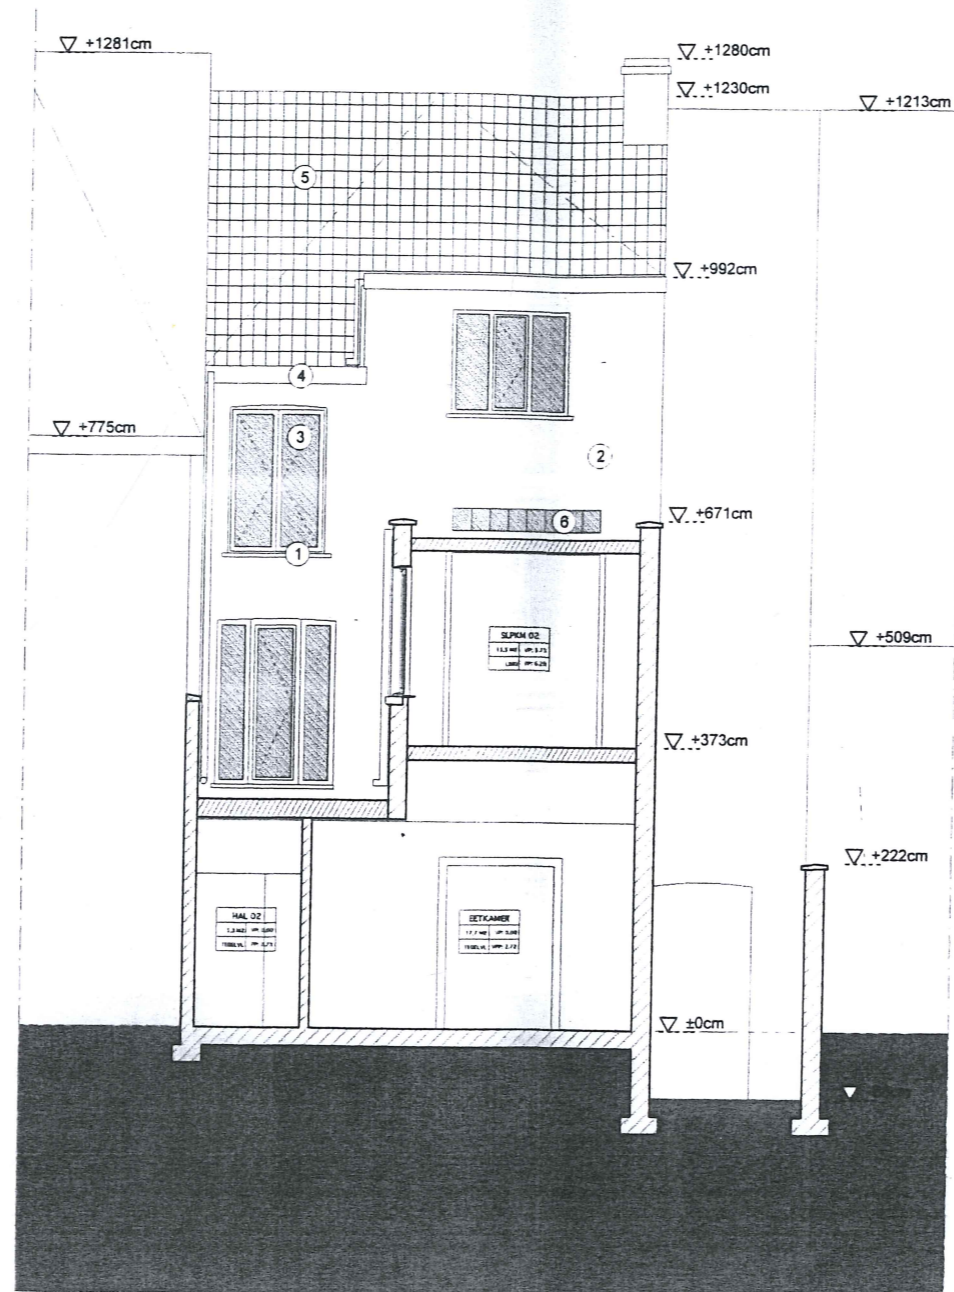

SNEDE CC

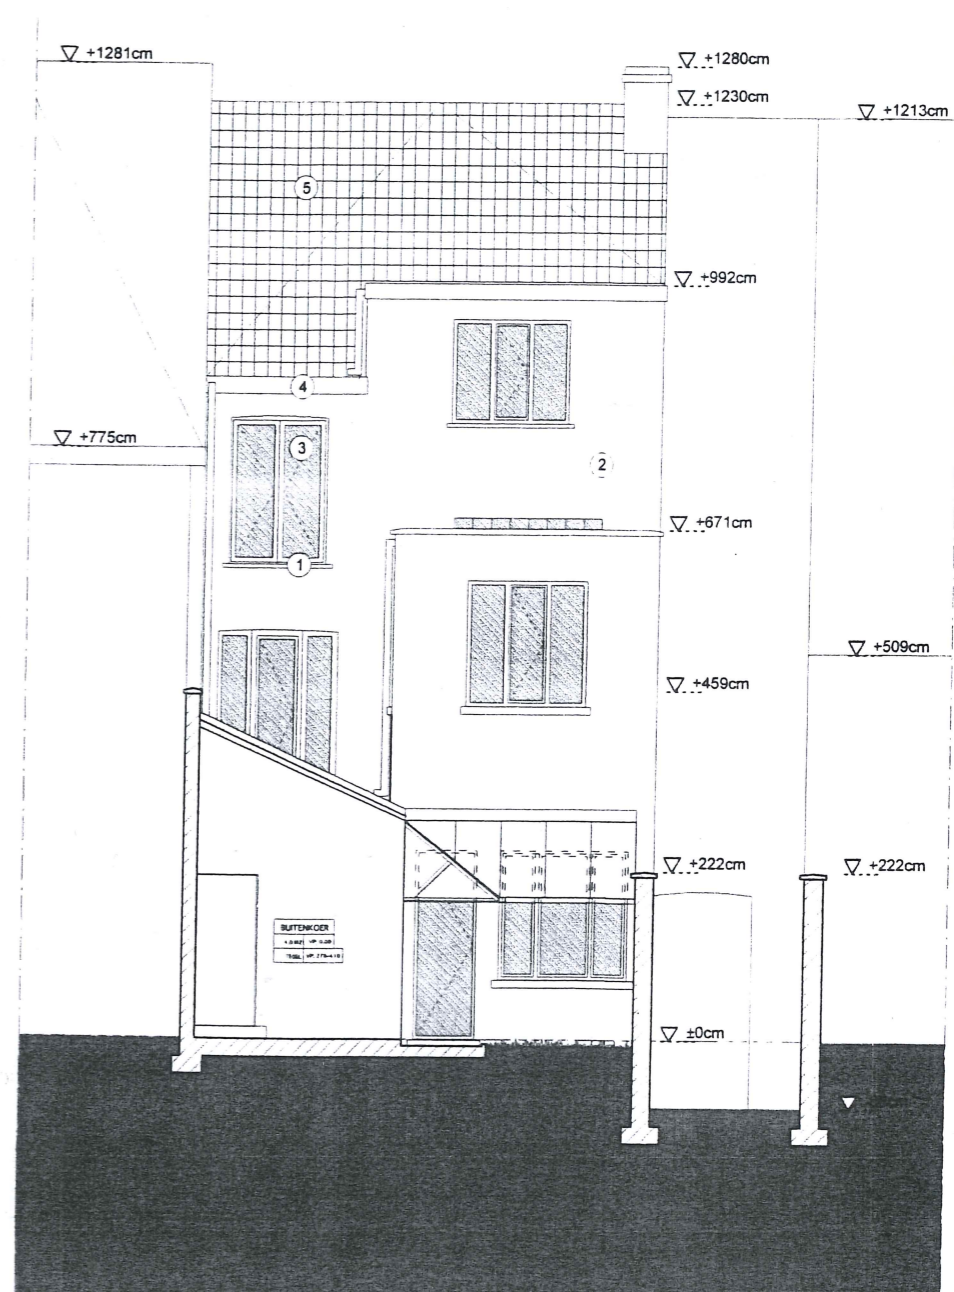

ACHTERGEVEL - SNEDE DD

PROJECT B&L Verbouwing van een burgerwoning	BOUWHEER BRAM HOSTYN & LYNN COOLS DOORNAKKERSTRAAT 17 9040 SINT-AMANDSBERG TEL: ? EMAIL: bralynn@pandora.be	ARCHTECT GERT JANSSEUNE LANDJUWELSTRAAT 38 9050 Ledberg TEL: 09/330.30.79 EMAIL: gert.jansseune@telenet.be	FASE OPMETING	TITEL OPMETING: SNEDE CC, DD	SCHAAL 1/100	INDEX	DATUM EN AANPASSING
			TEKENAAR GJ	TEKENINGNUMMER B&L_OPM05_A3	DATUM 21/02/2008		