



Detail deur bar/traphal - bestaande toestand

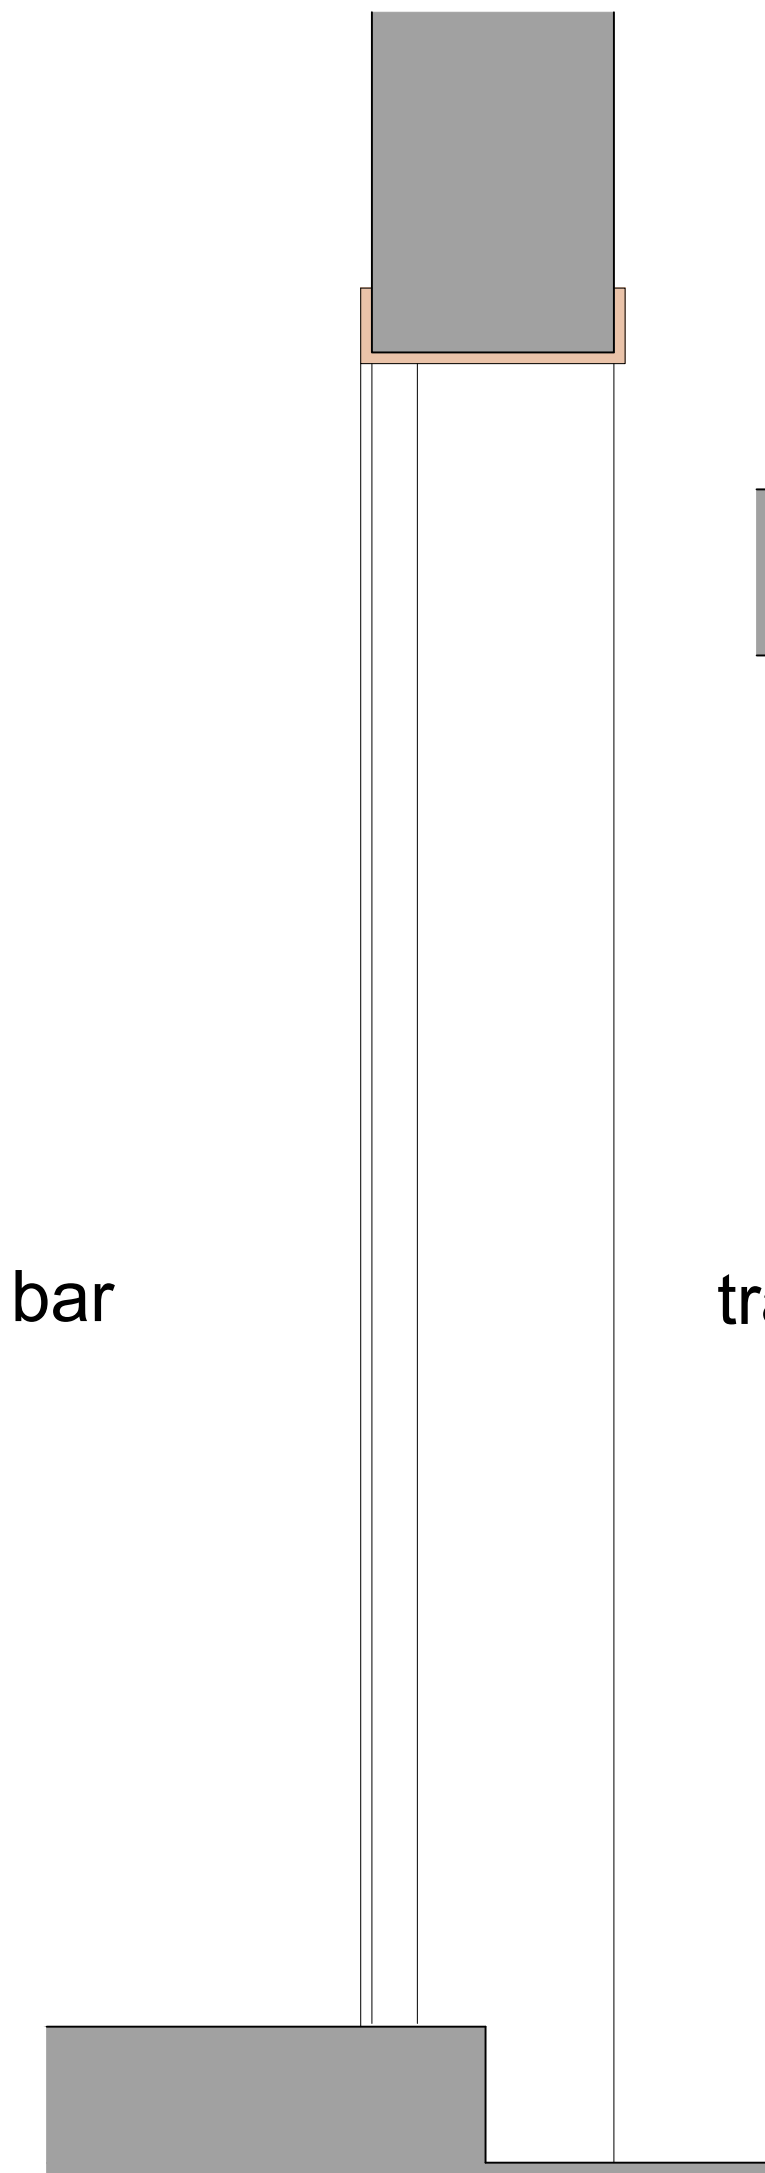

VERTICALE DOORSNEDE
1:10

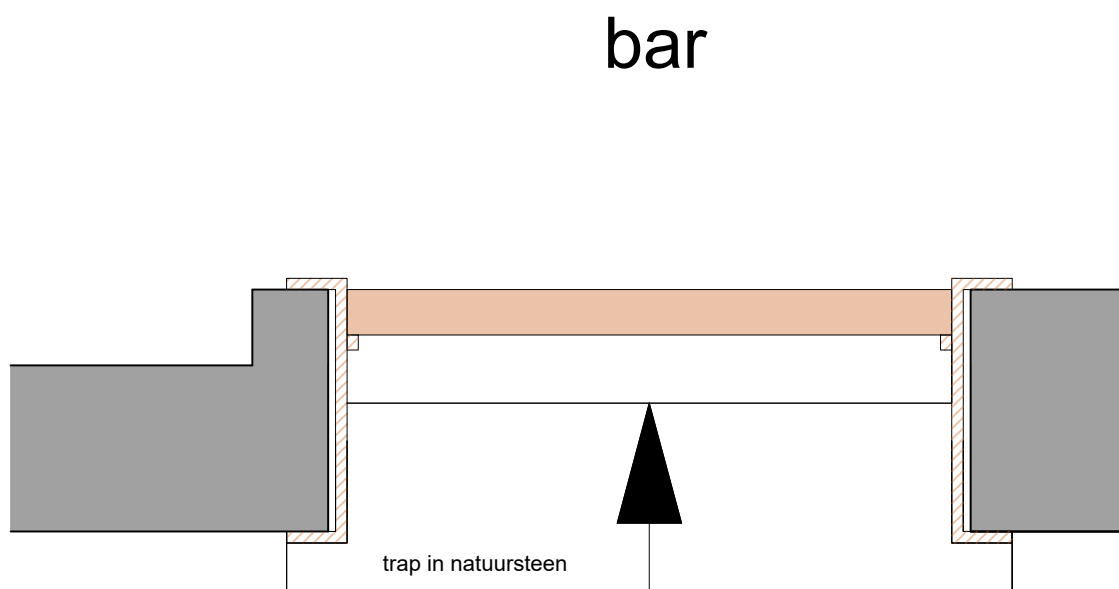

traphal
HORIZONTALE DOORSNEDE
1:10