


AANZICHT POORT (BUITENZIJD - BINNEKOER)

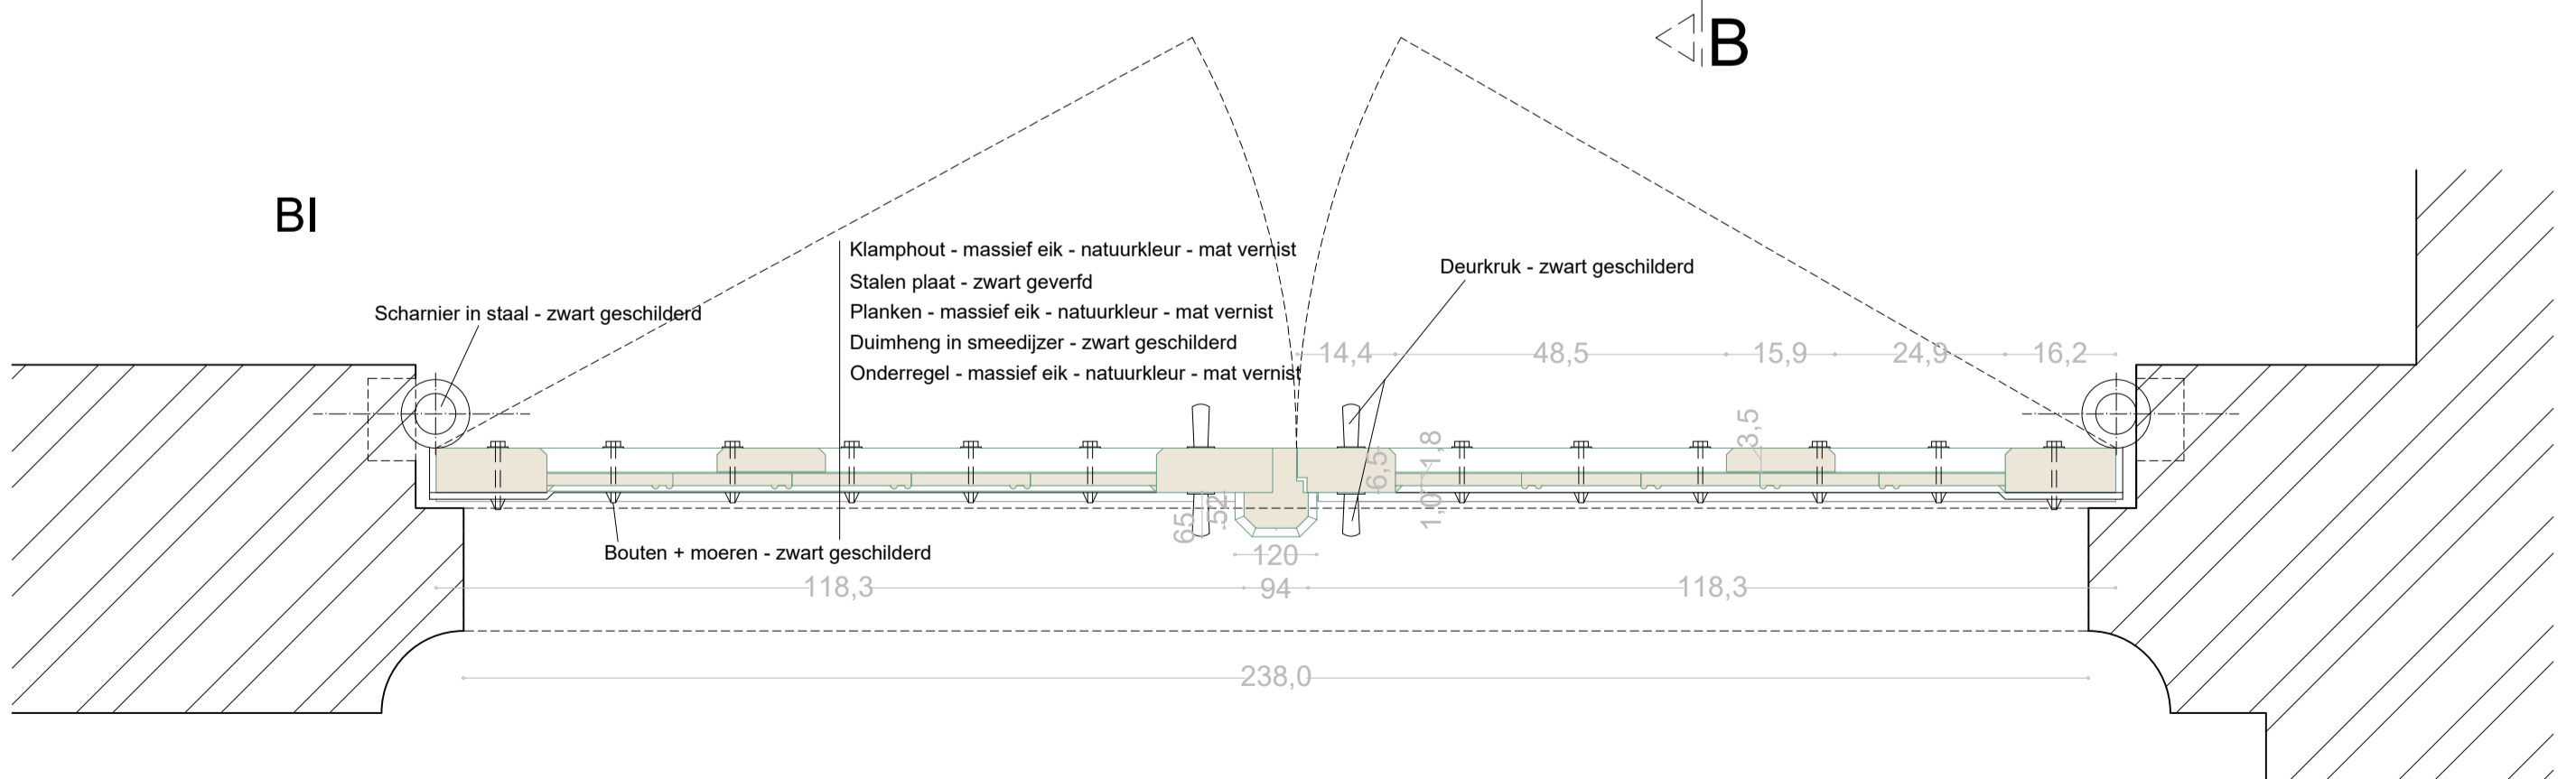

HORizontale DOORSNEDE AA'

**ZIE BIJZONDERE
VOORWAARDE(N)**

planinhoud
Detail nieuwe poort doorgang
Nieuwe toestand
plan
18/19
dossier
Graslei 15
9000 Gent

0 1 2 3 4 5 6 7 8 9 10
schaal
1/10
datum
10/02/2026
VERTONGEN
ARCHITECTEN

Deze plannen zijn opgesteld als principetekeningen, de afmetingen zijn richtinggevend. Alle documenten en materialen dienen vooraf en tijdens de werken gecontroleerd te worden. Alle afwijkingen dienen gemeld te worden aan de architect en opdrachtgever. Deze plannen zijn onder voorbehoud van stabiliteitsstudie en technische.