


AANZICHT POORT (BUITENZIJD - BINNEKOER)

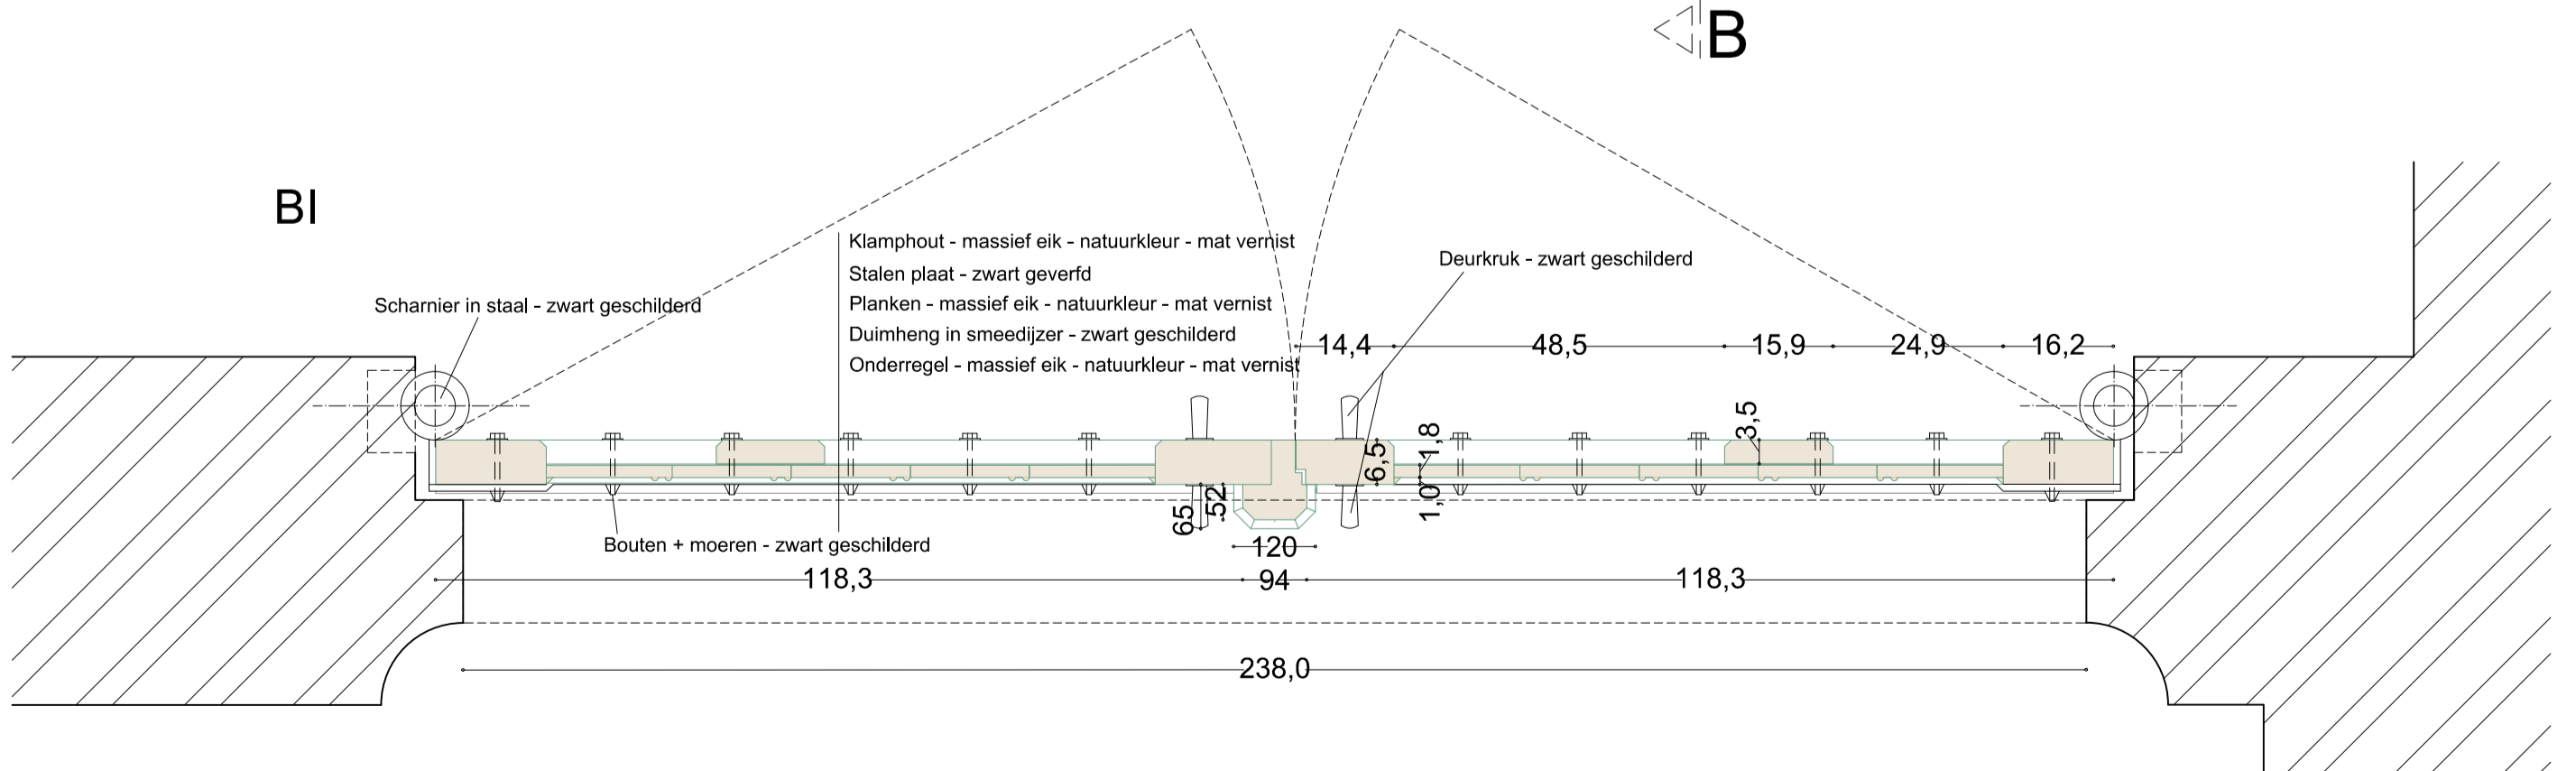

HORIZONTALE DOORSNEDE AA'

BU