


GRASLEI

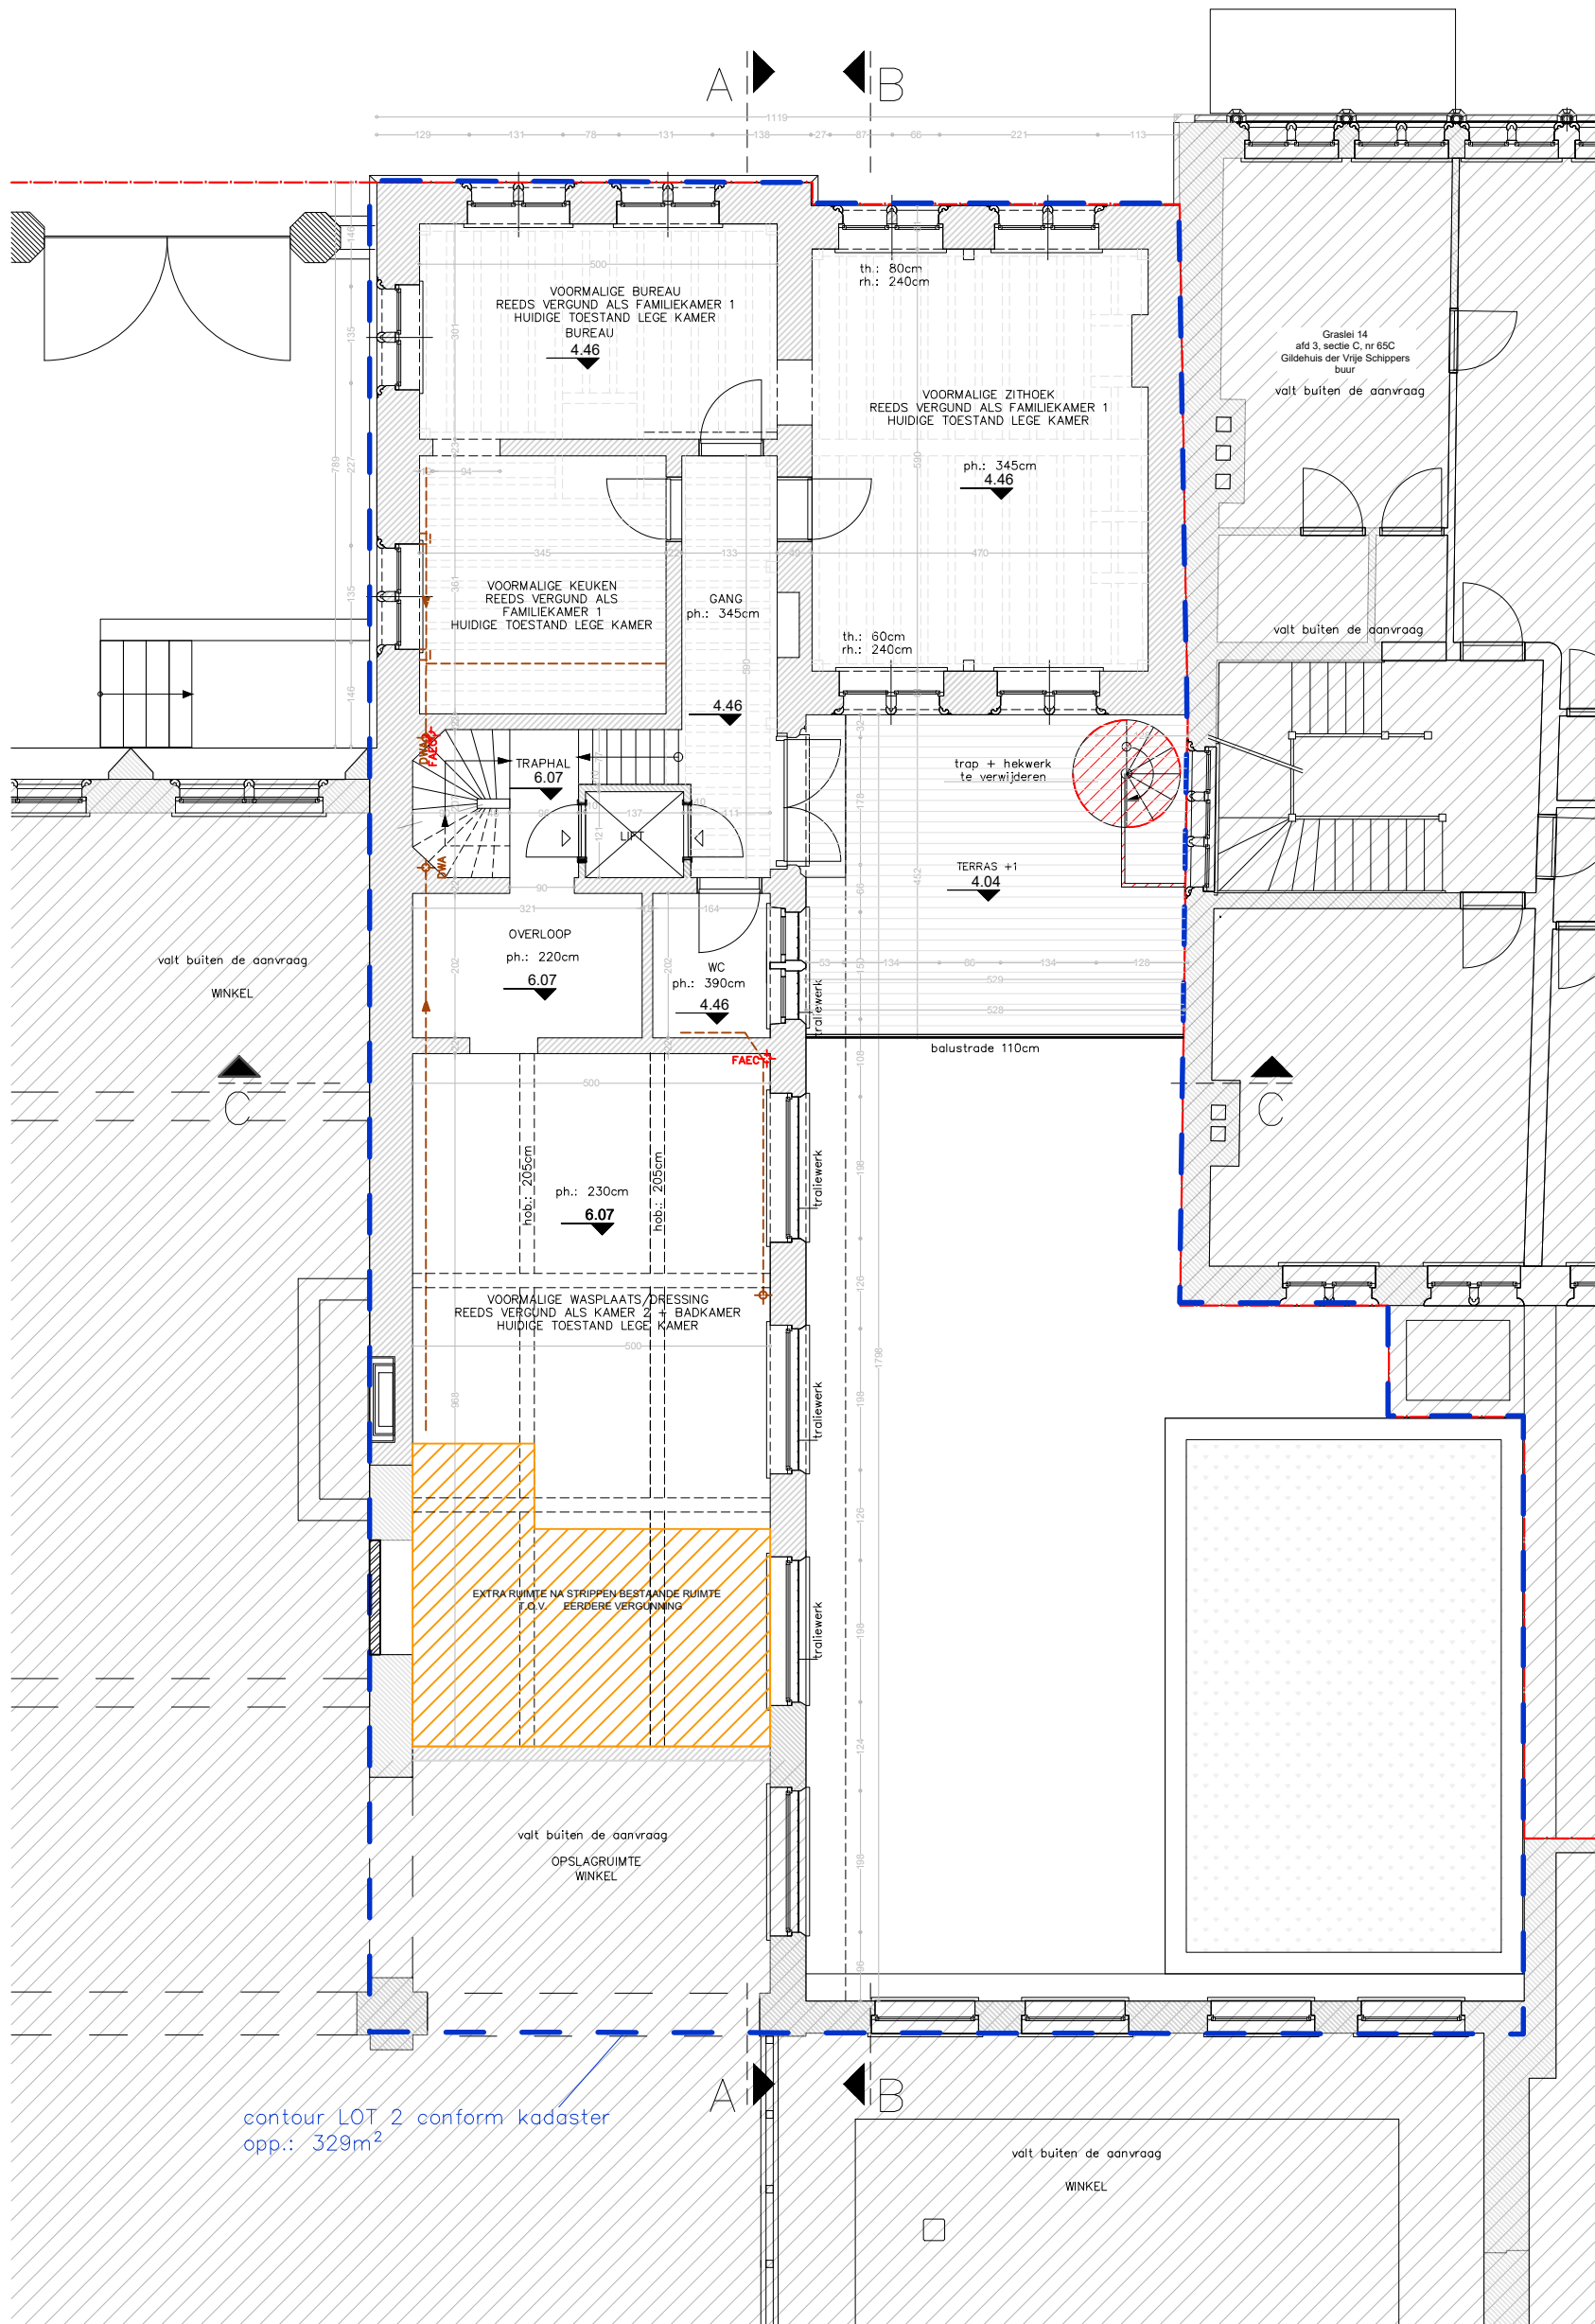

contour LOT 2 conform kadaster
opp.: 329m²

planinhoud
Eerste verdieping
Bestaande toestand

dossier

Graslei 15
9000 Gent



plan
4/15

schaal
1/100

datum
10/02/2026



Deze plannen zijn opgesteld als principetekeningen, de afmetingen zijn richtinggevend. Alle documenten en maten dienen vooraf en tijdens de werken gecontroleerd te worden. Alle afwijkingen dienen gemeld te worden aan de architect en opdrachtgever. Deze plannen zijn onder voorbehoud van stabiliteitsstudie en technieken.