


# GRASLEI

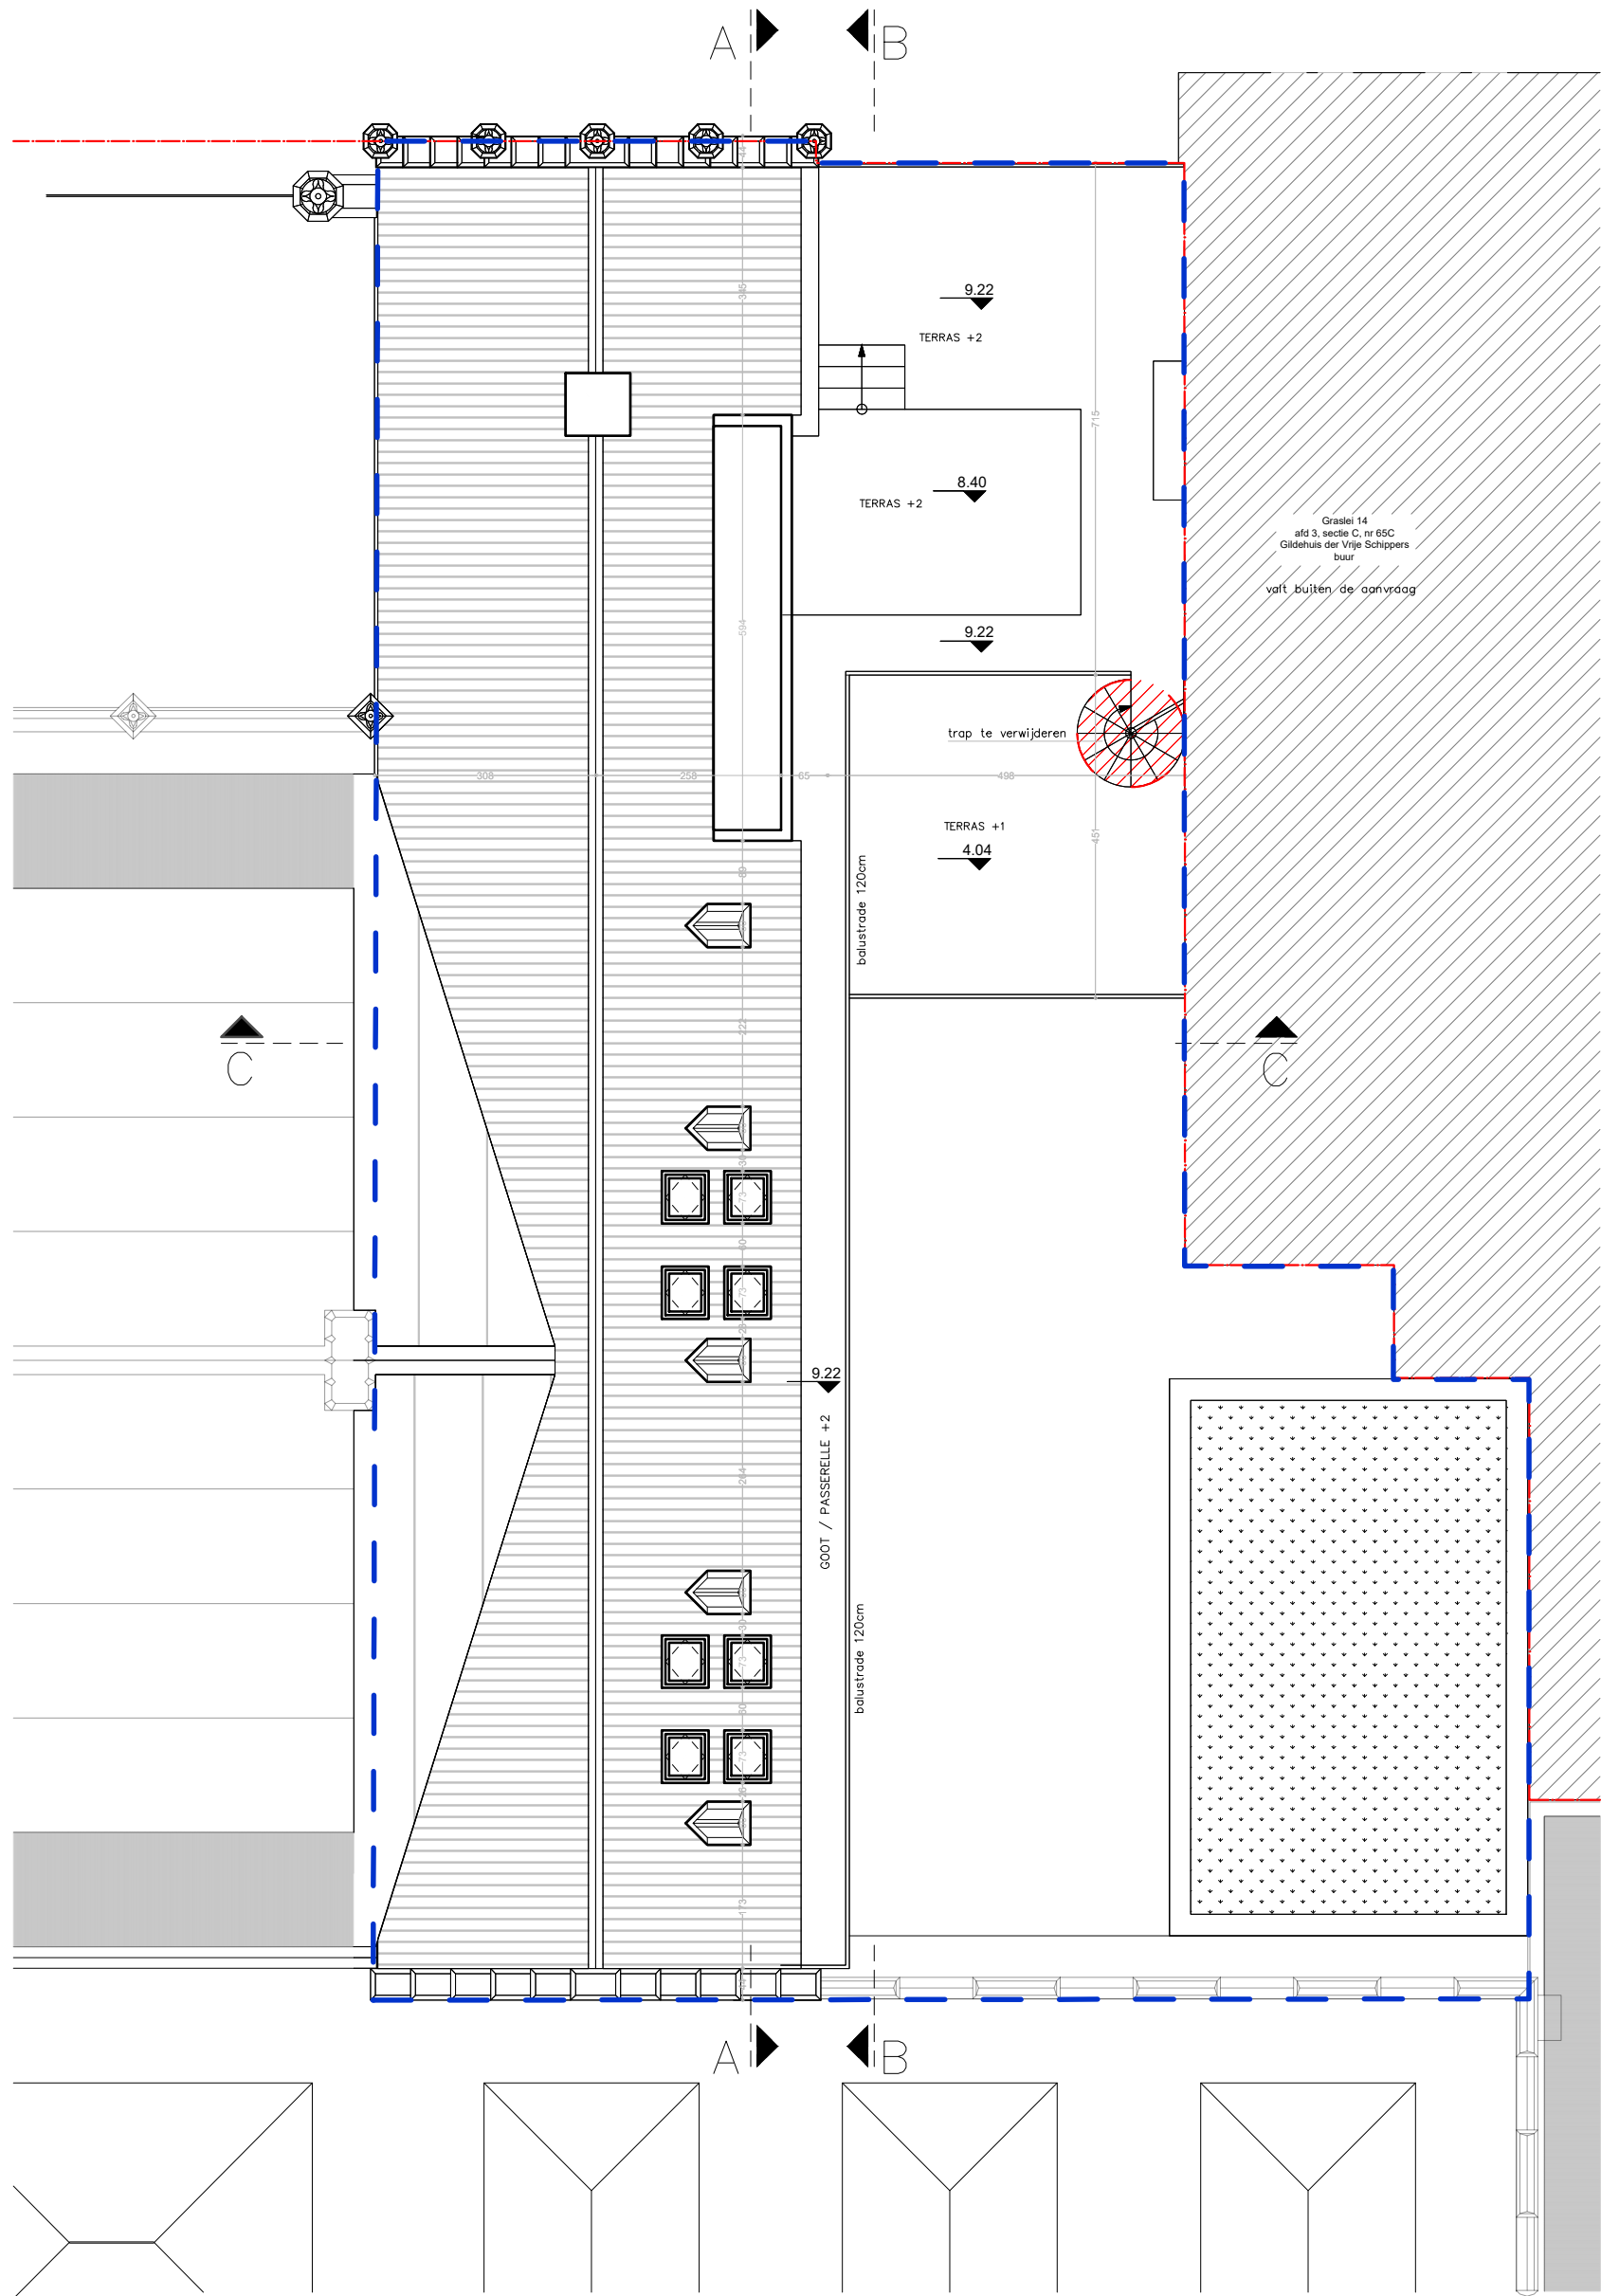

planinhoud

Dak  
Bestaande toestand

dossier

Graslei 15  
9000 Gent

0 1 2 3 4 5 6 7 8 9 10

plan  
6/15

schaal  
1/100

datum  
10/02/2026



Deze plannen zijn opgesteld als principetekeningen, de afmetingen zijn richtgevend. Alle documenten en maten dienen vooraf en tijdens de werken gecontroleerd te worden. Alle afwijkingen dienen gemeld te worden aan de architect en opdrachtgever. Deze plannen zijn onder voorbehoud van stabiliteitsstudie en technieken.