


GRASLEI

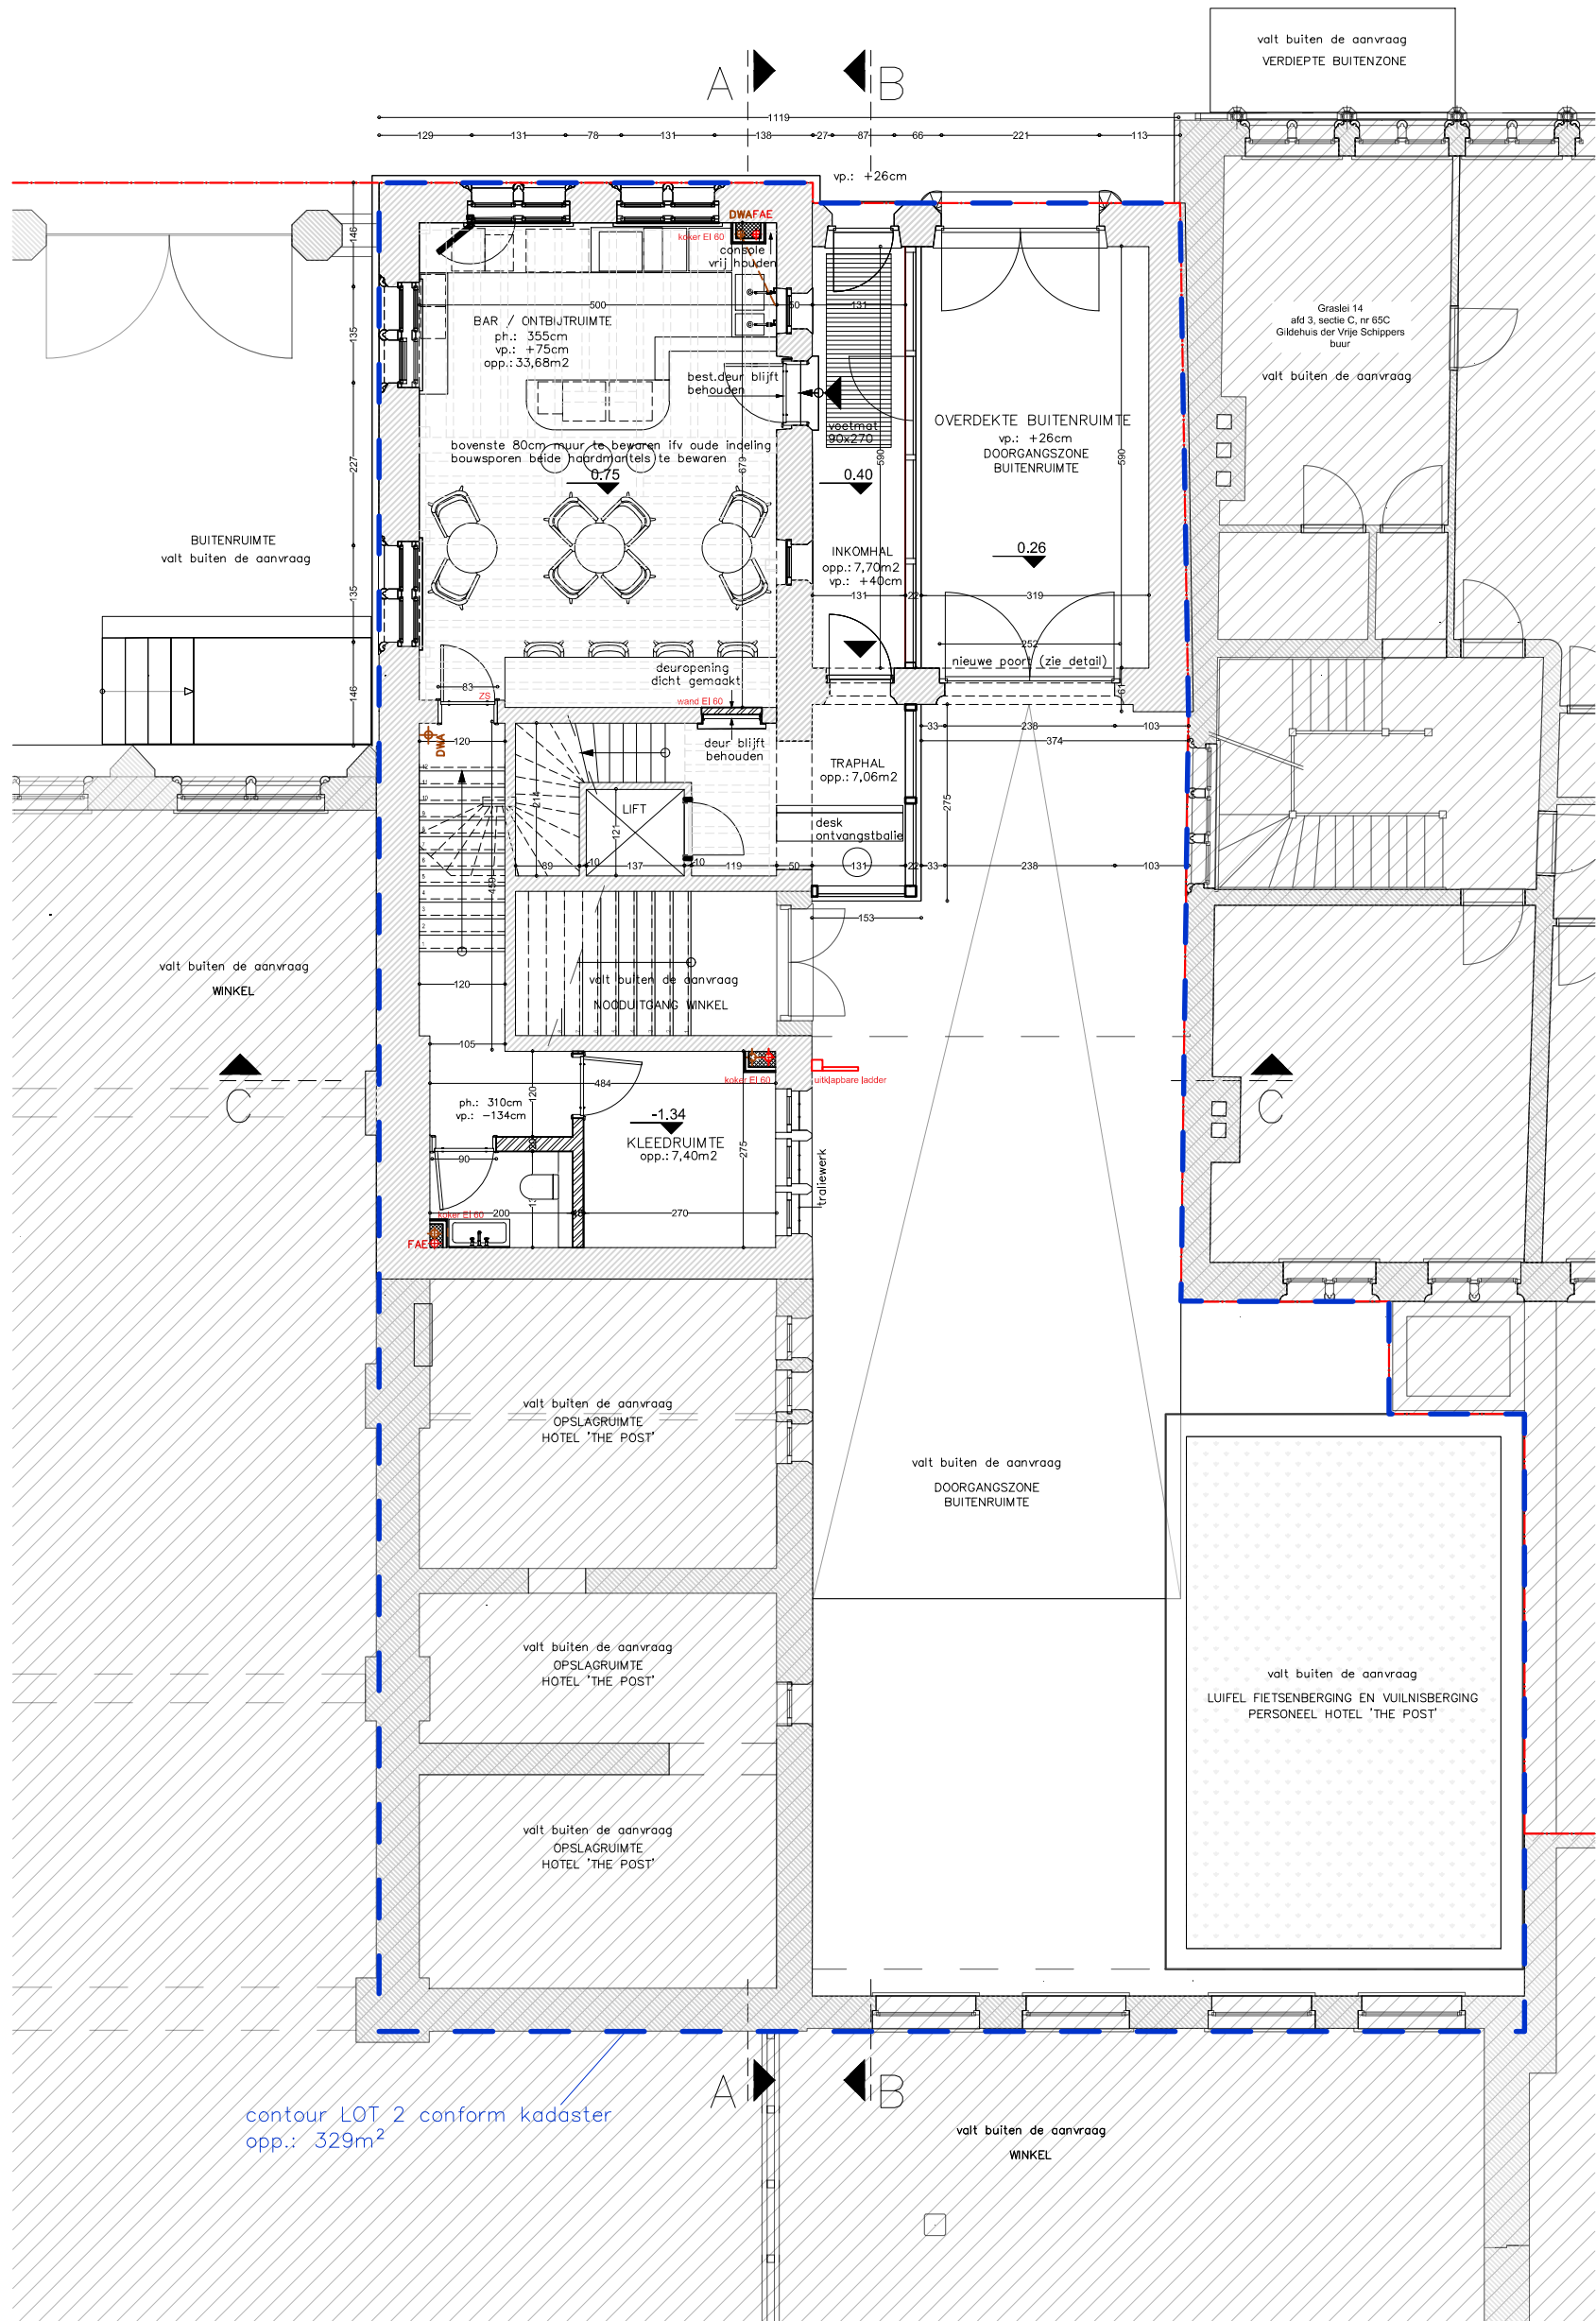

planinhoud

Gelijkvloers
Nieuwe toestand

dossier

Graslei 15
9000 Gent



plan
3/13

schaal
1/100

datum
14/06/2024



Deze plannen zijn opgesteld als principetekeningen, de afmetingen zijn richtinggevend. Alle documenten en maten dienen vooraf en tijdens de werken gecontroleerd te worden. Alle afwijkingen dienen gemeld te worden aan de architect en opdrachtgever. Deze plannen zijn onder voorbehoud van stabiliteitsstudie en technieken.