



# GRASLEI

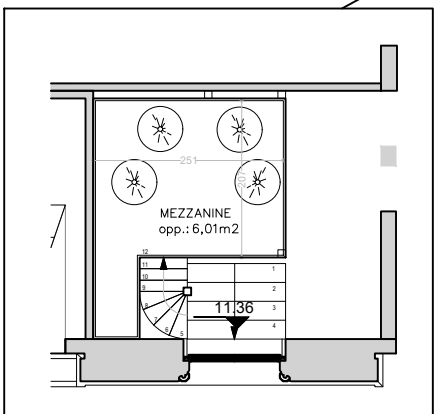

planinhoud  
Tweede verdieping  
Nieuwe toestand

dossier  
Graslei 15  
9000 Gent

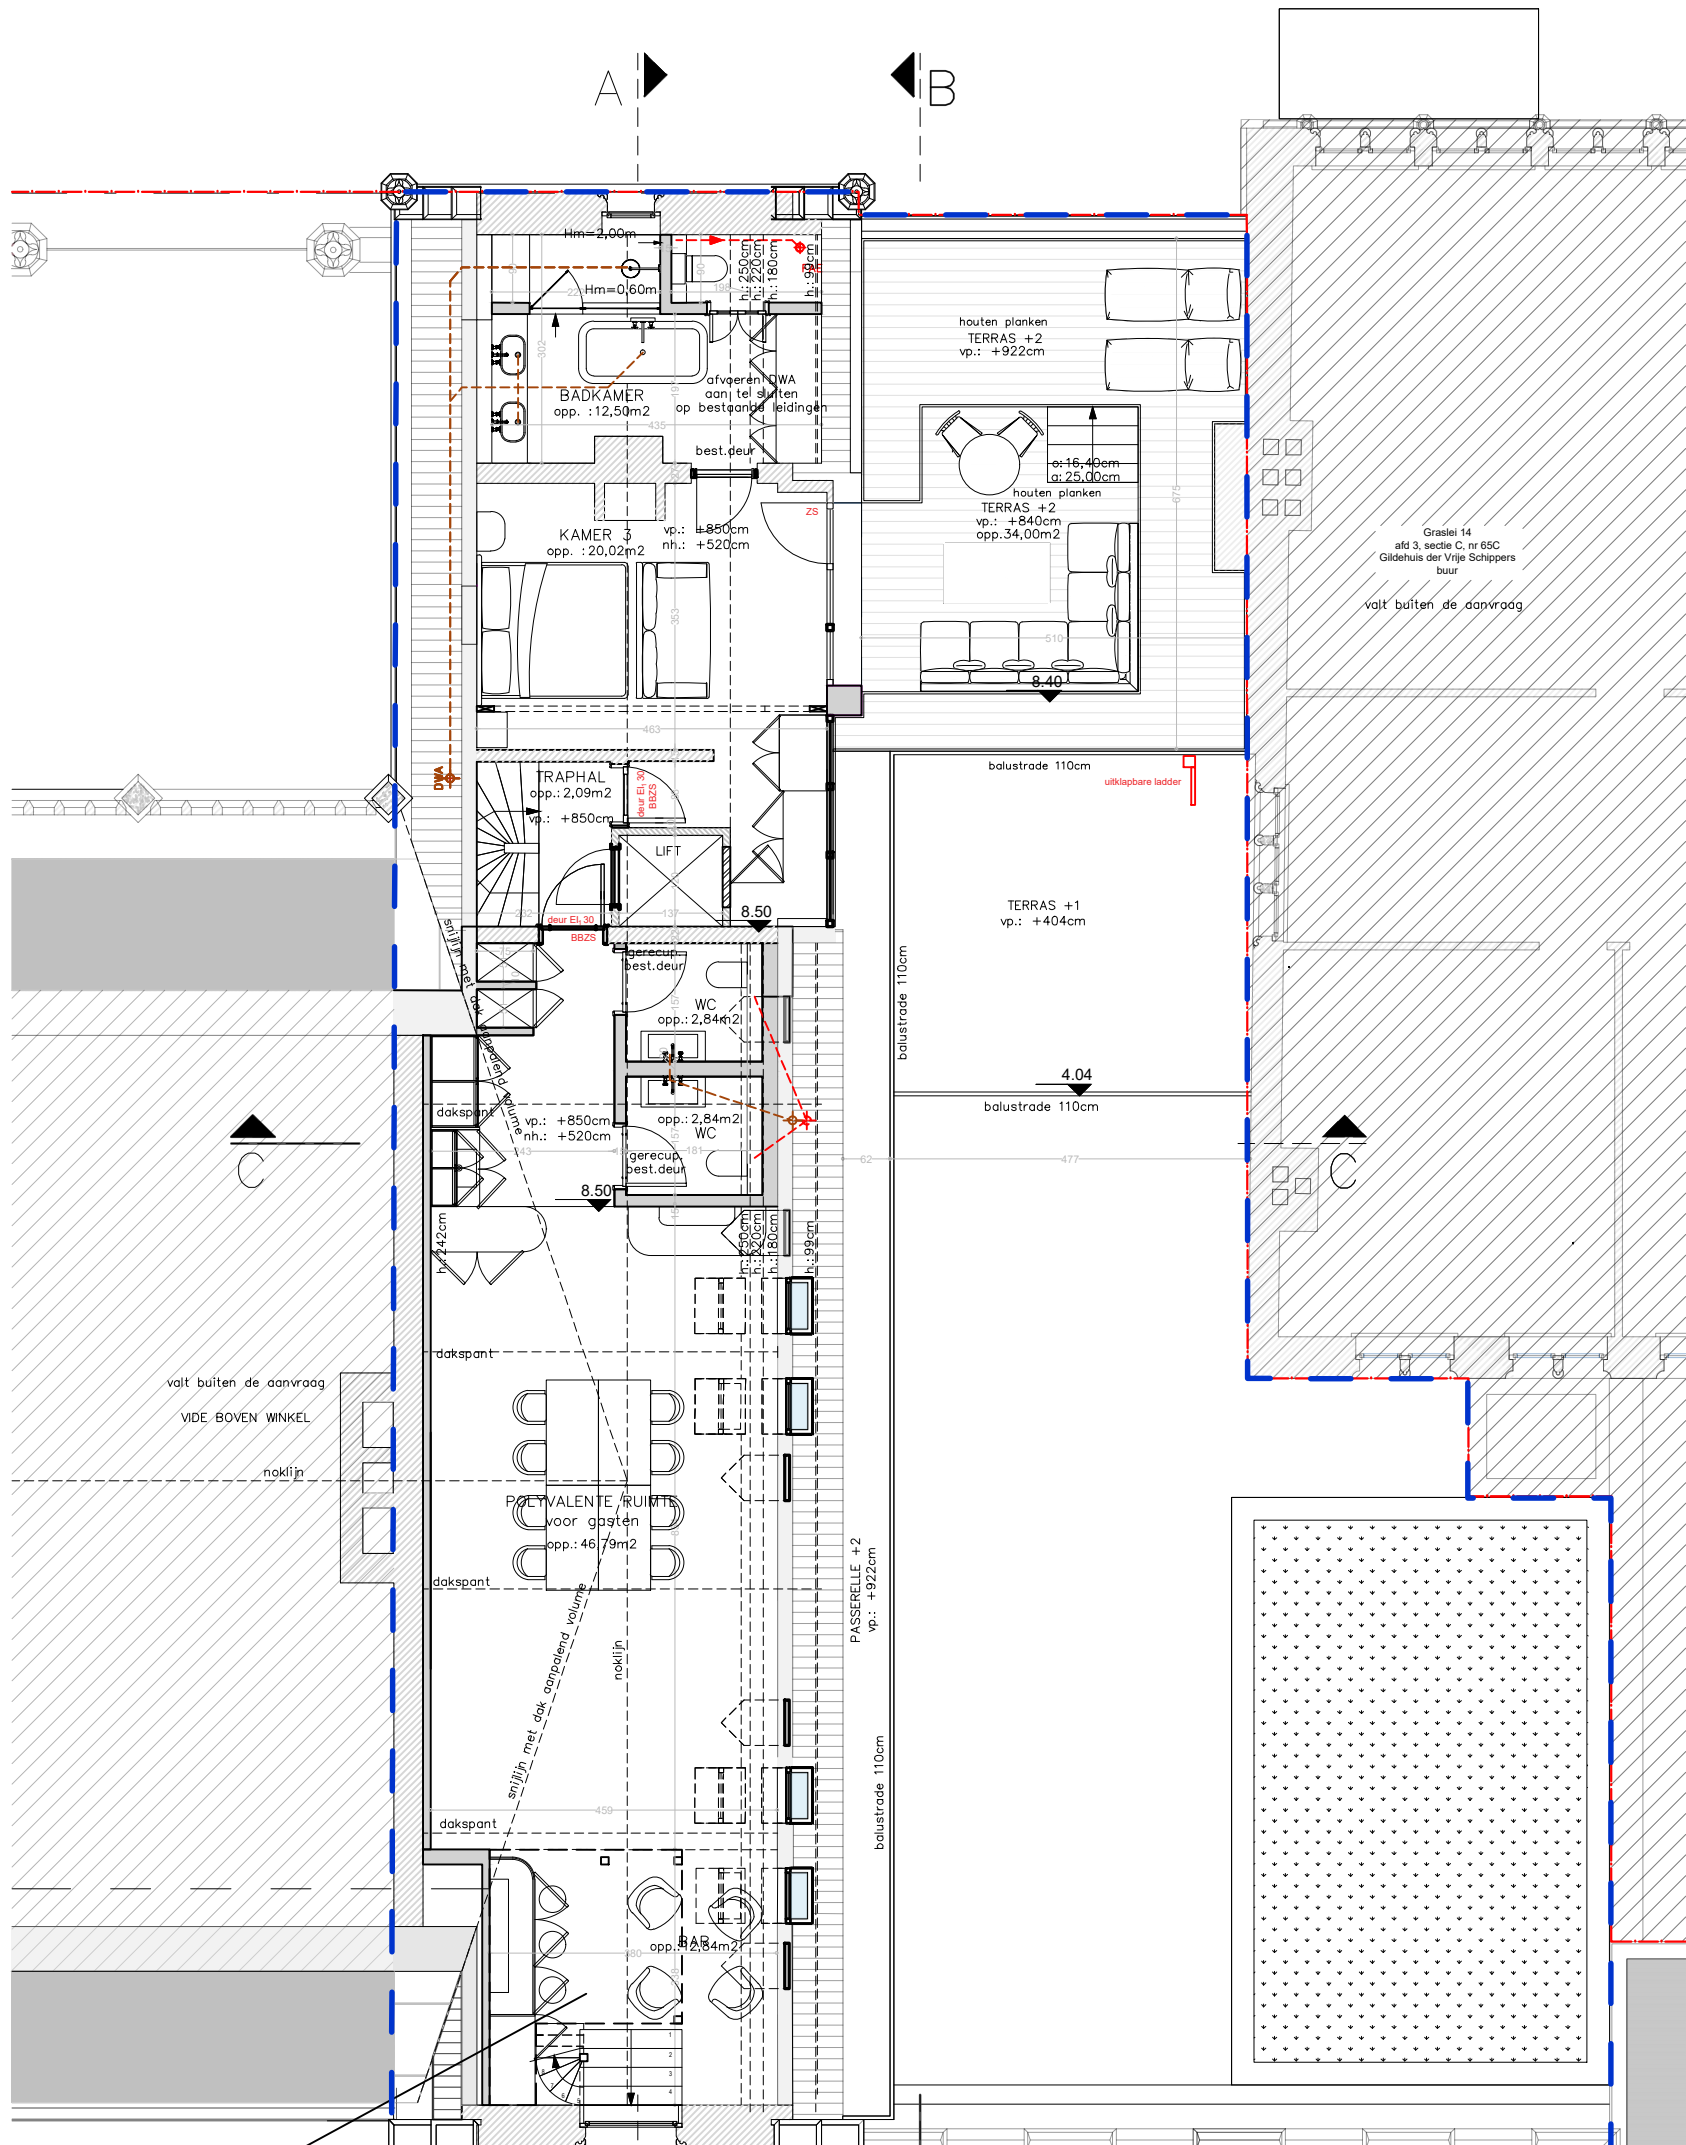

plan	5/13	schaal	1/100	datum	14/06/2024		
------	------	--------	-------	-------	------------	--	--

Deze plannen zijn opgesteld als principetekeningen, de afmetingen zijn richtgevend. Alle documenten en maten dienen vooraf en tijdens de werken gecontroleerd te worden. Alle afwijkingen dienen gemeld te worden aan de architect en opdrachtgever. Deze plannen zijn onder voorbehoud van stabiliteitsstudie en technieken.