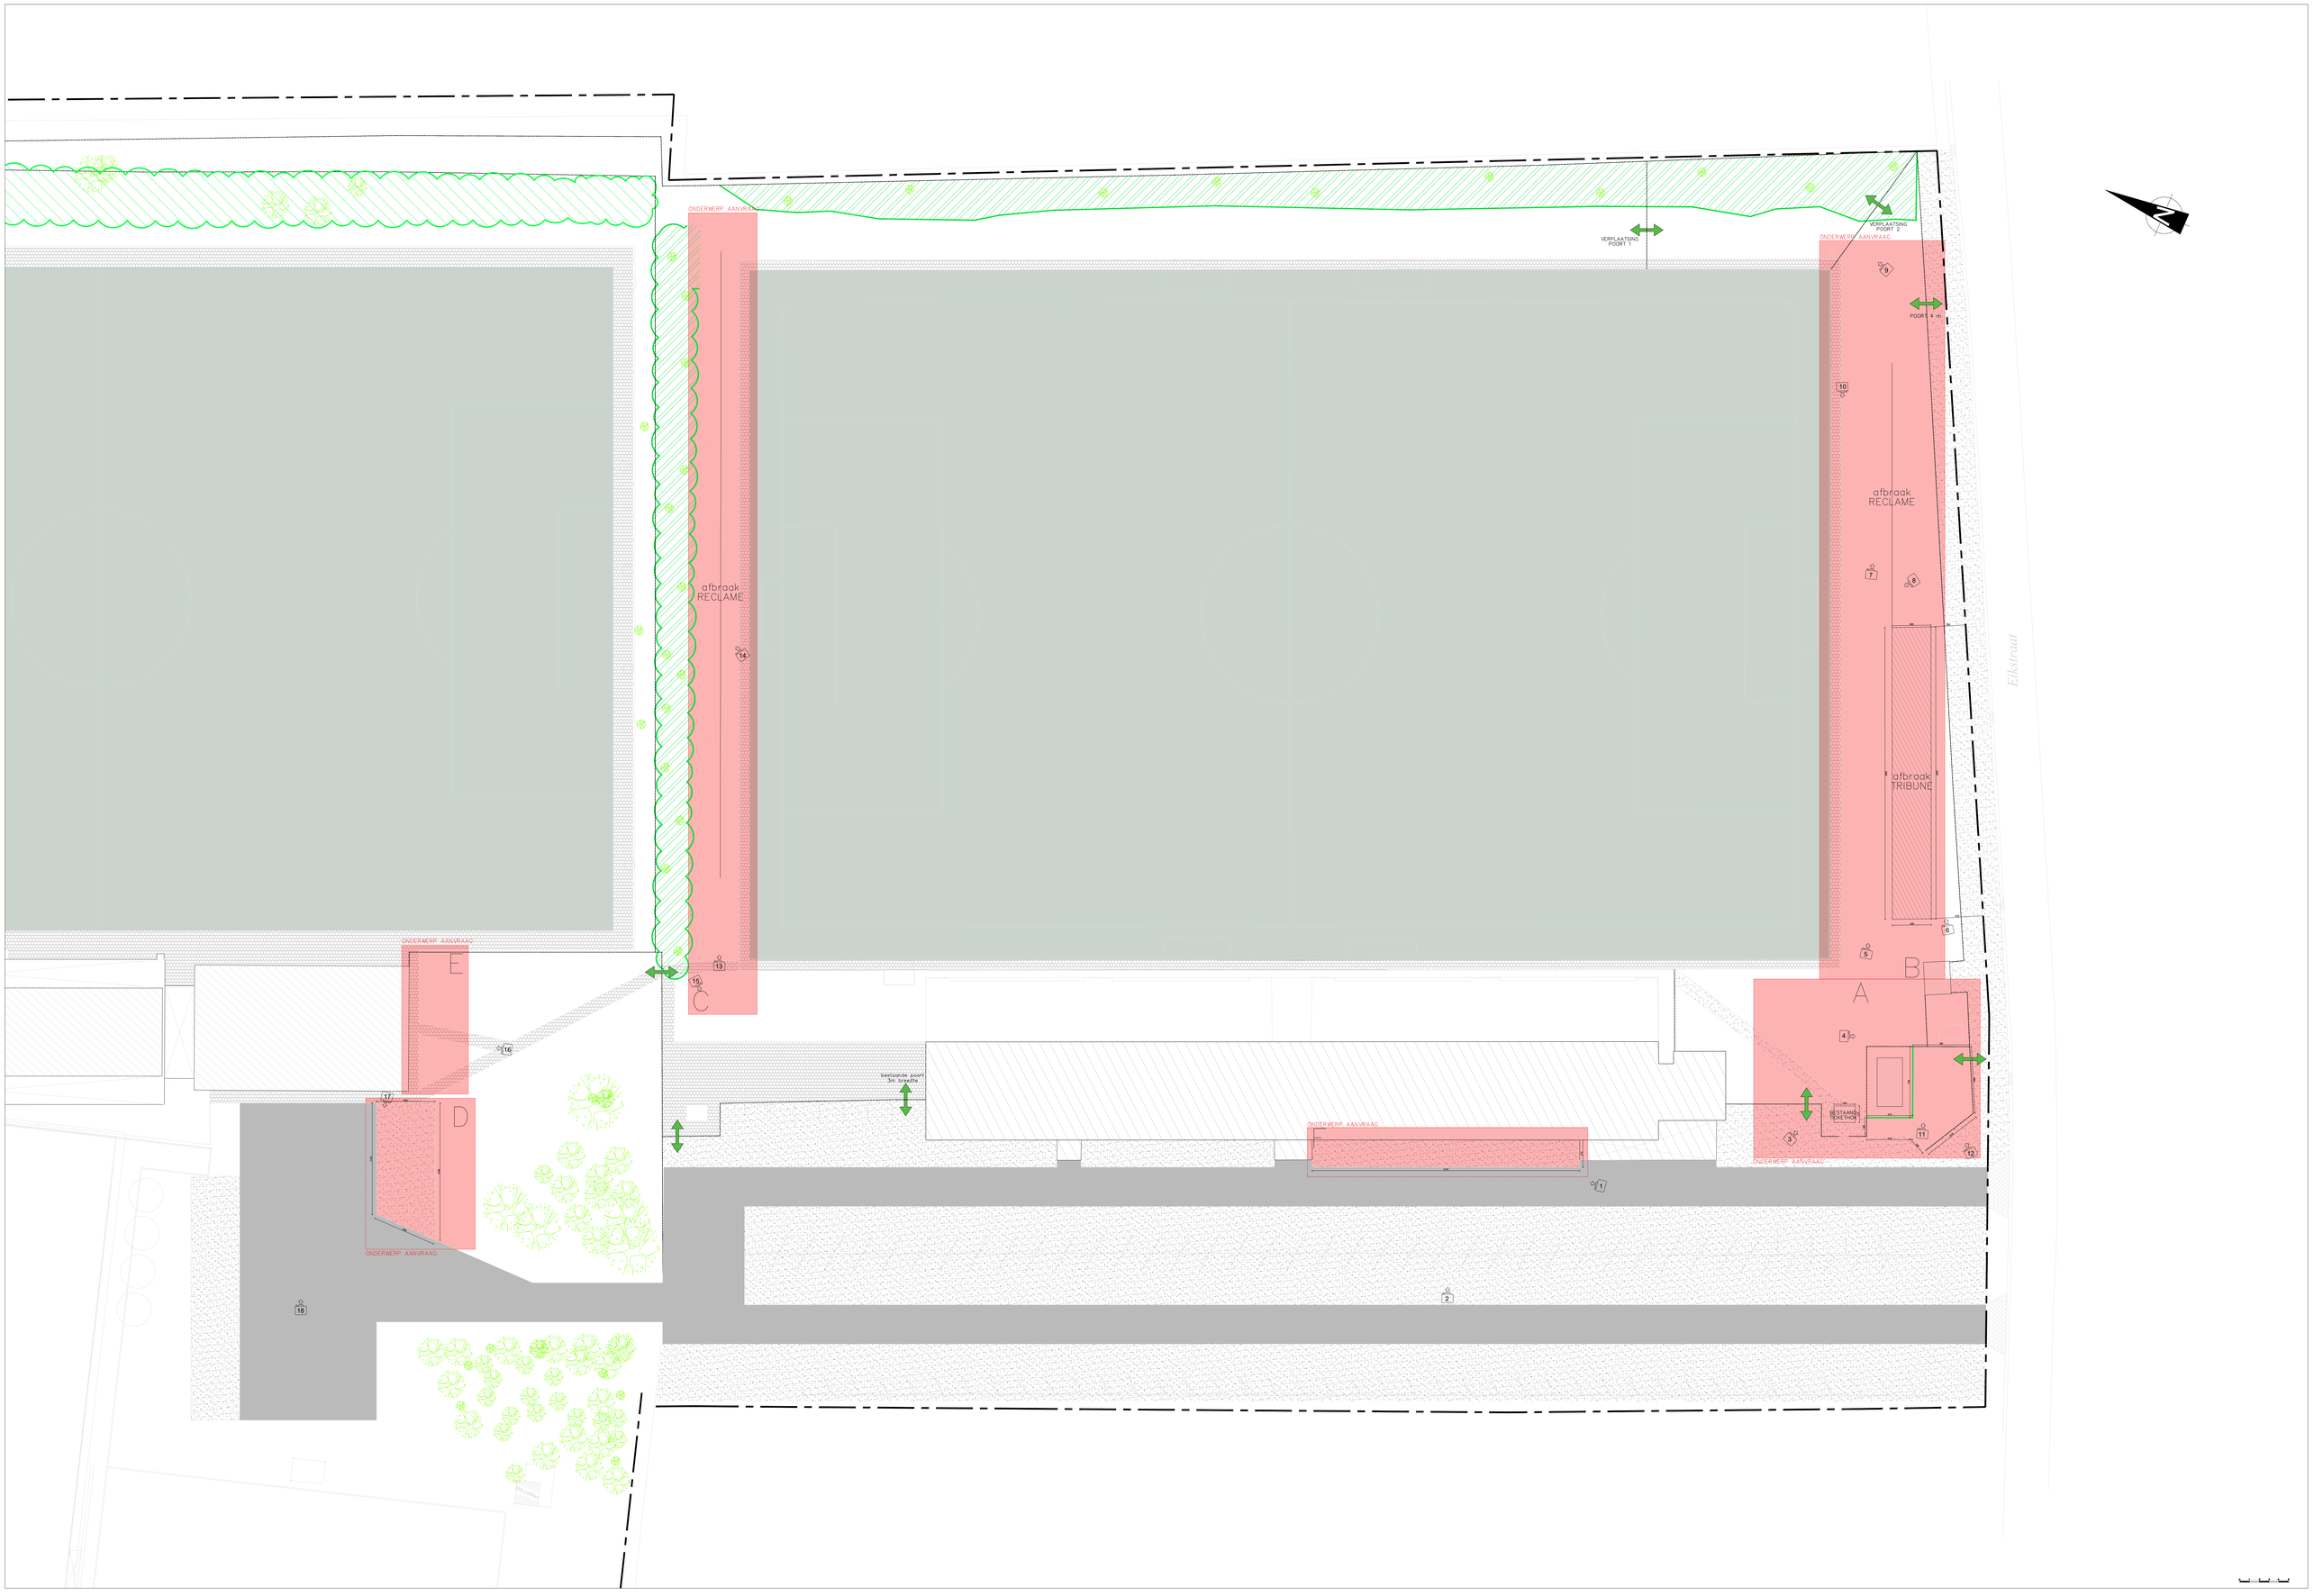

TARCH TIMELESS ARCHITECTURE

TARCH architectenbureau bv
dobbelstaatstraat 6, 9850 merendree

INPLATINGSPLAN BESTAAND A0 1/200

1B CHILLAX KAAGENT