


VERPLAATSING
POORT 1
BREEDE 2m

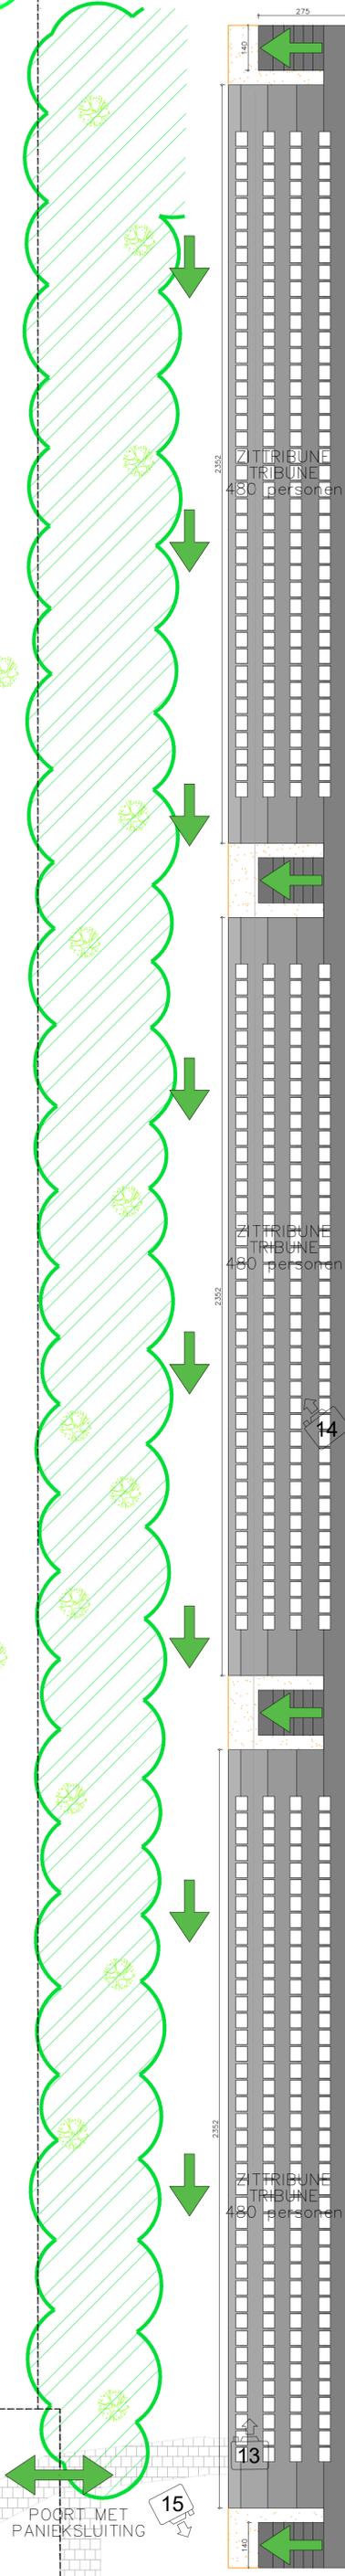

GEPLAATST
TEGEN VELD

TRIBUNE
TRIBUNE
480 personen

TRIBUNE
TRIBUNE
480 personen

TRIBUNE
TRIBUNE
480 personen

POORT MET
PANIEKSLUITING