


Gevelzicht

BA_Groot-Brittanniëlaan_96_G_N_2_gevelplan nieuwe toestand

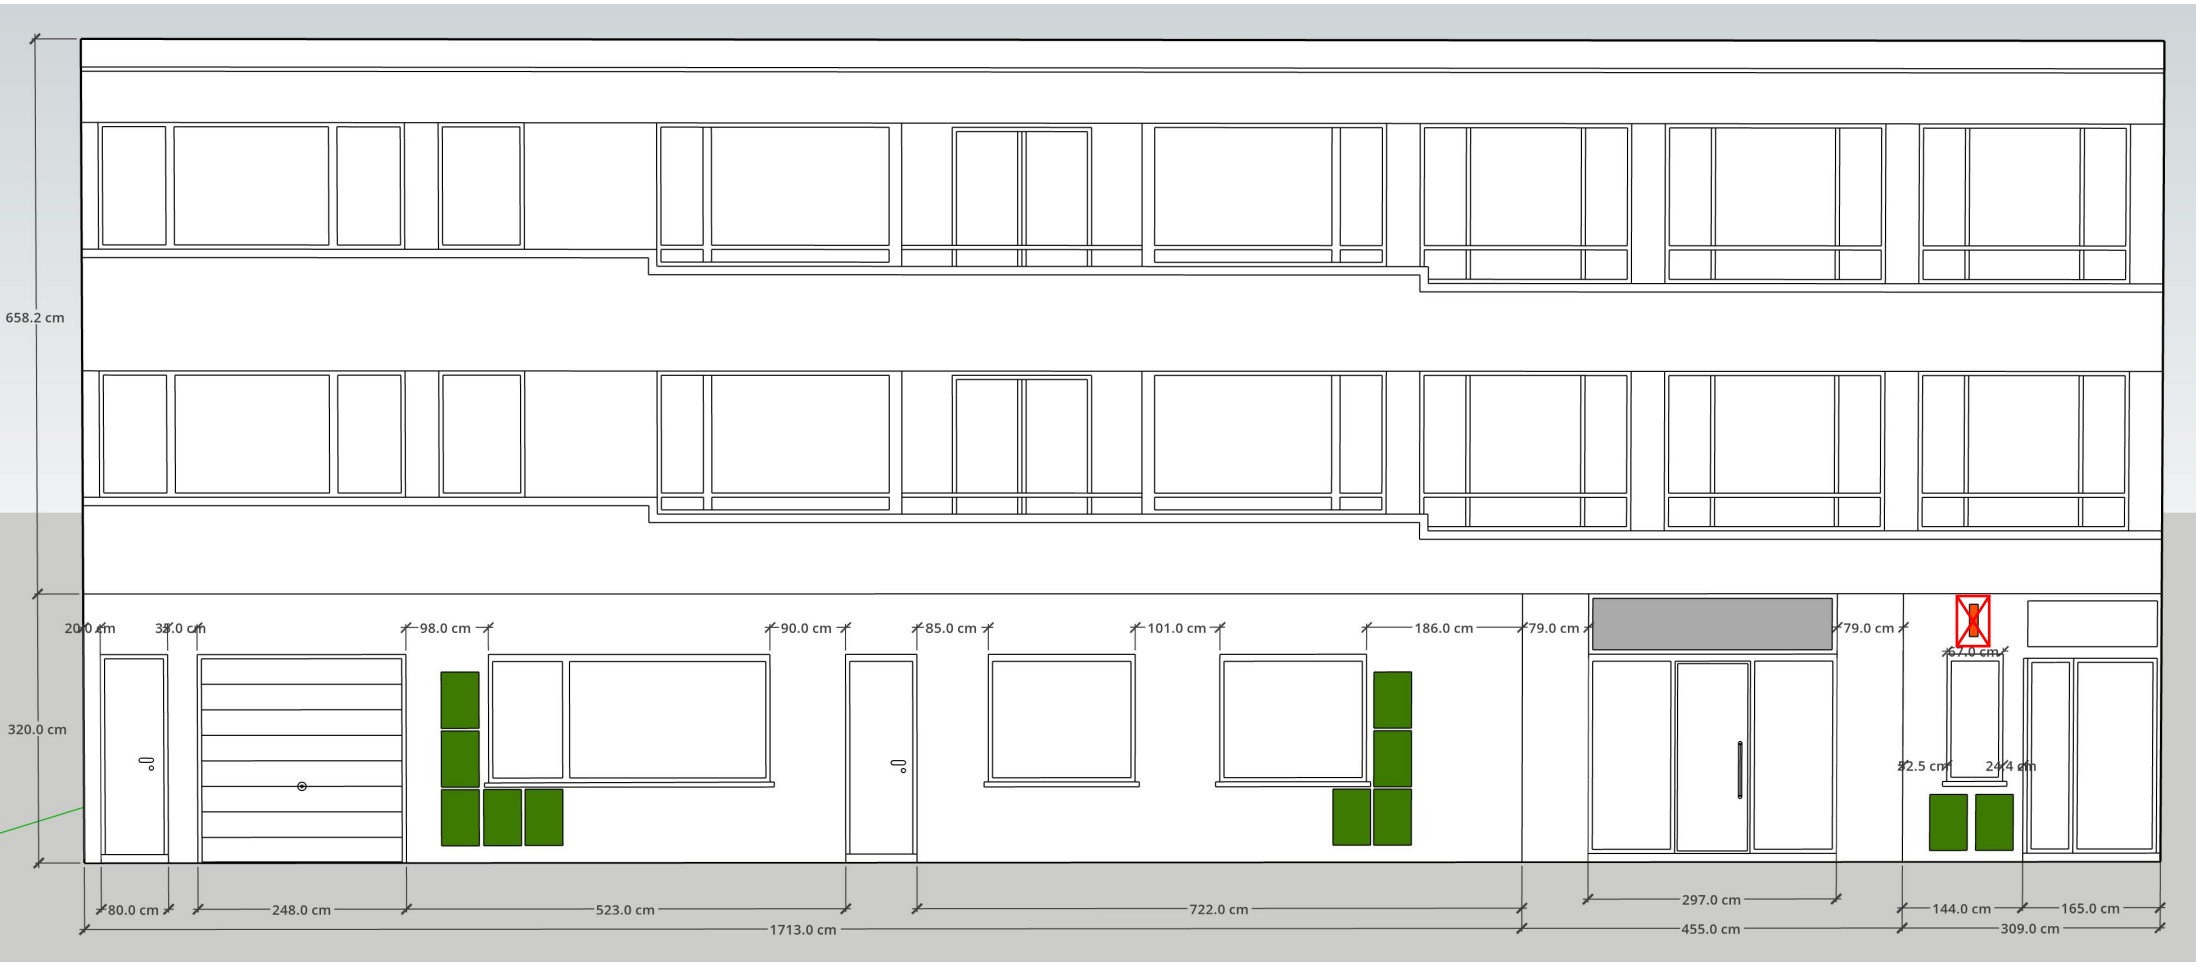

Publiciteit A2



Lotto reclame haaks gemonteerd



Winkel Logo AM-PM boven inkom

**ZIE BIJZONDERE
VOORWAARDE(N)**

Uitgesloten uit de vergunning

De regularisatie van de haakse gevelpubliciteit
(strijdig met het Algemeen Bouwreglement artikel 2.7)