BA_Groot-Brittanniëlaan_96_G_B_1_gevelplan bestaande toestand
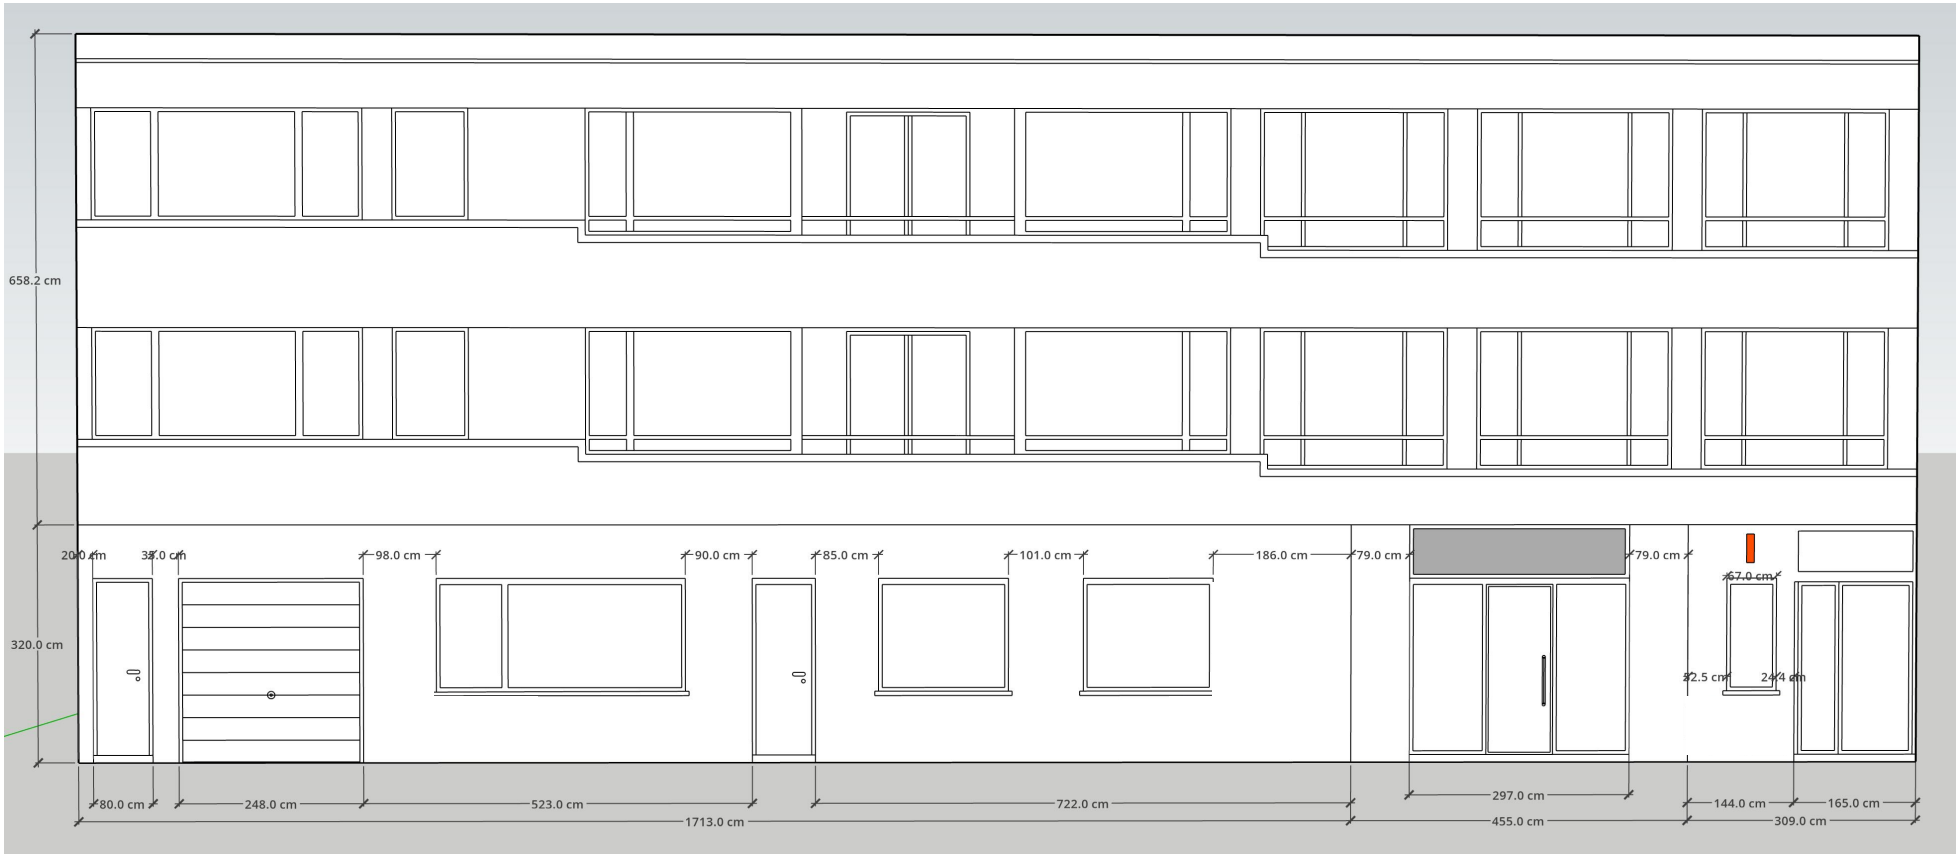
Gevelzicht oude toestand