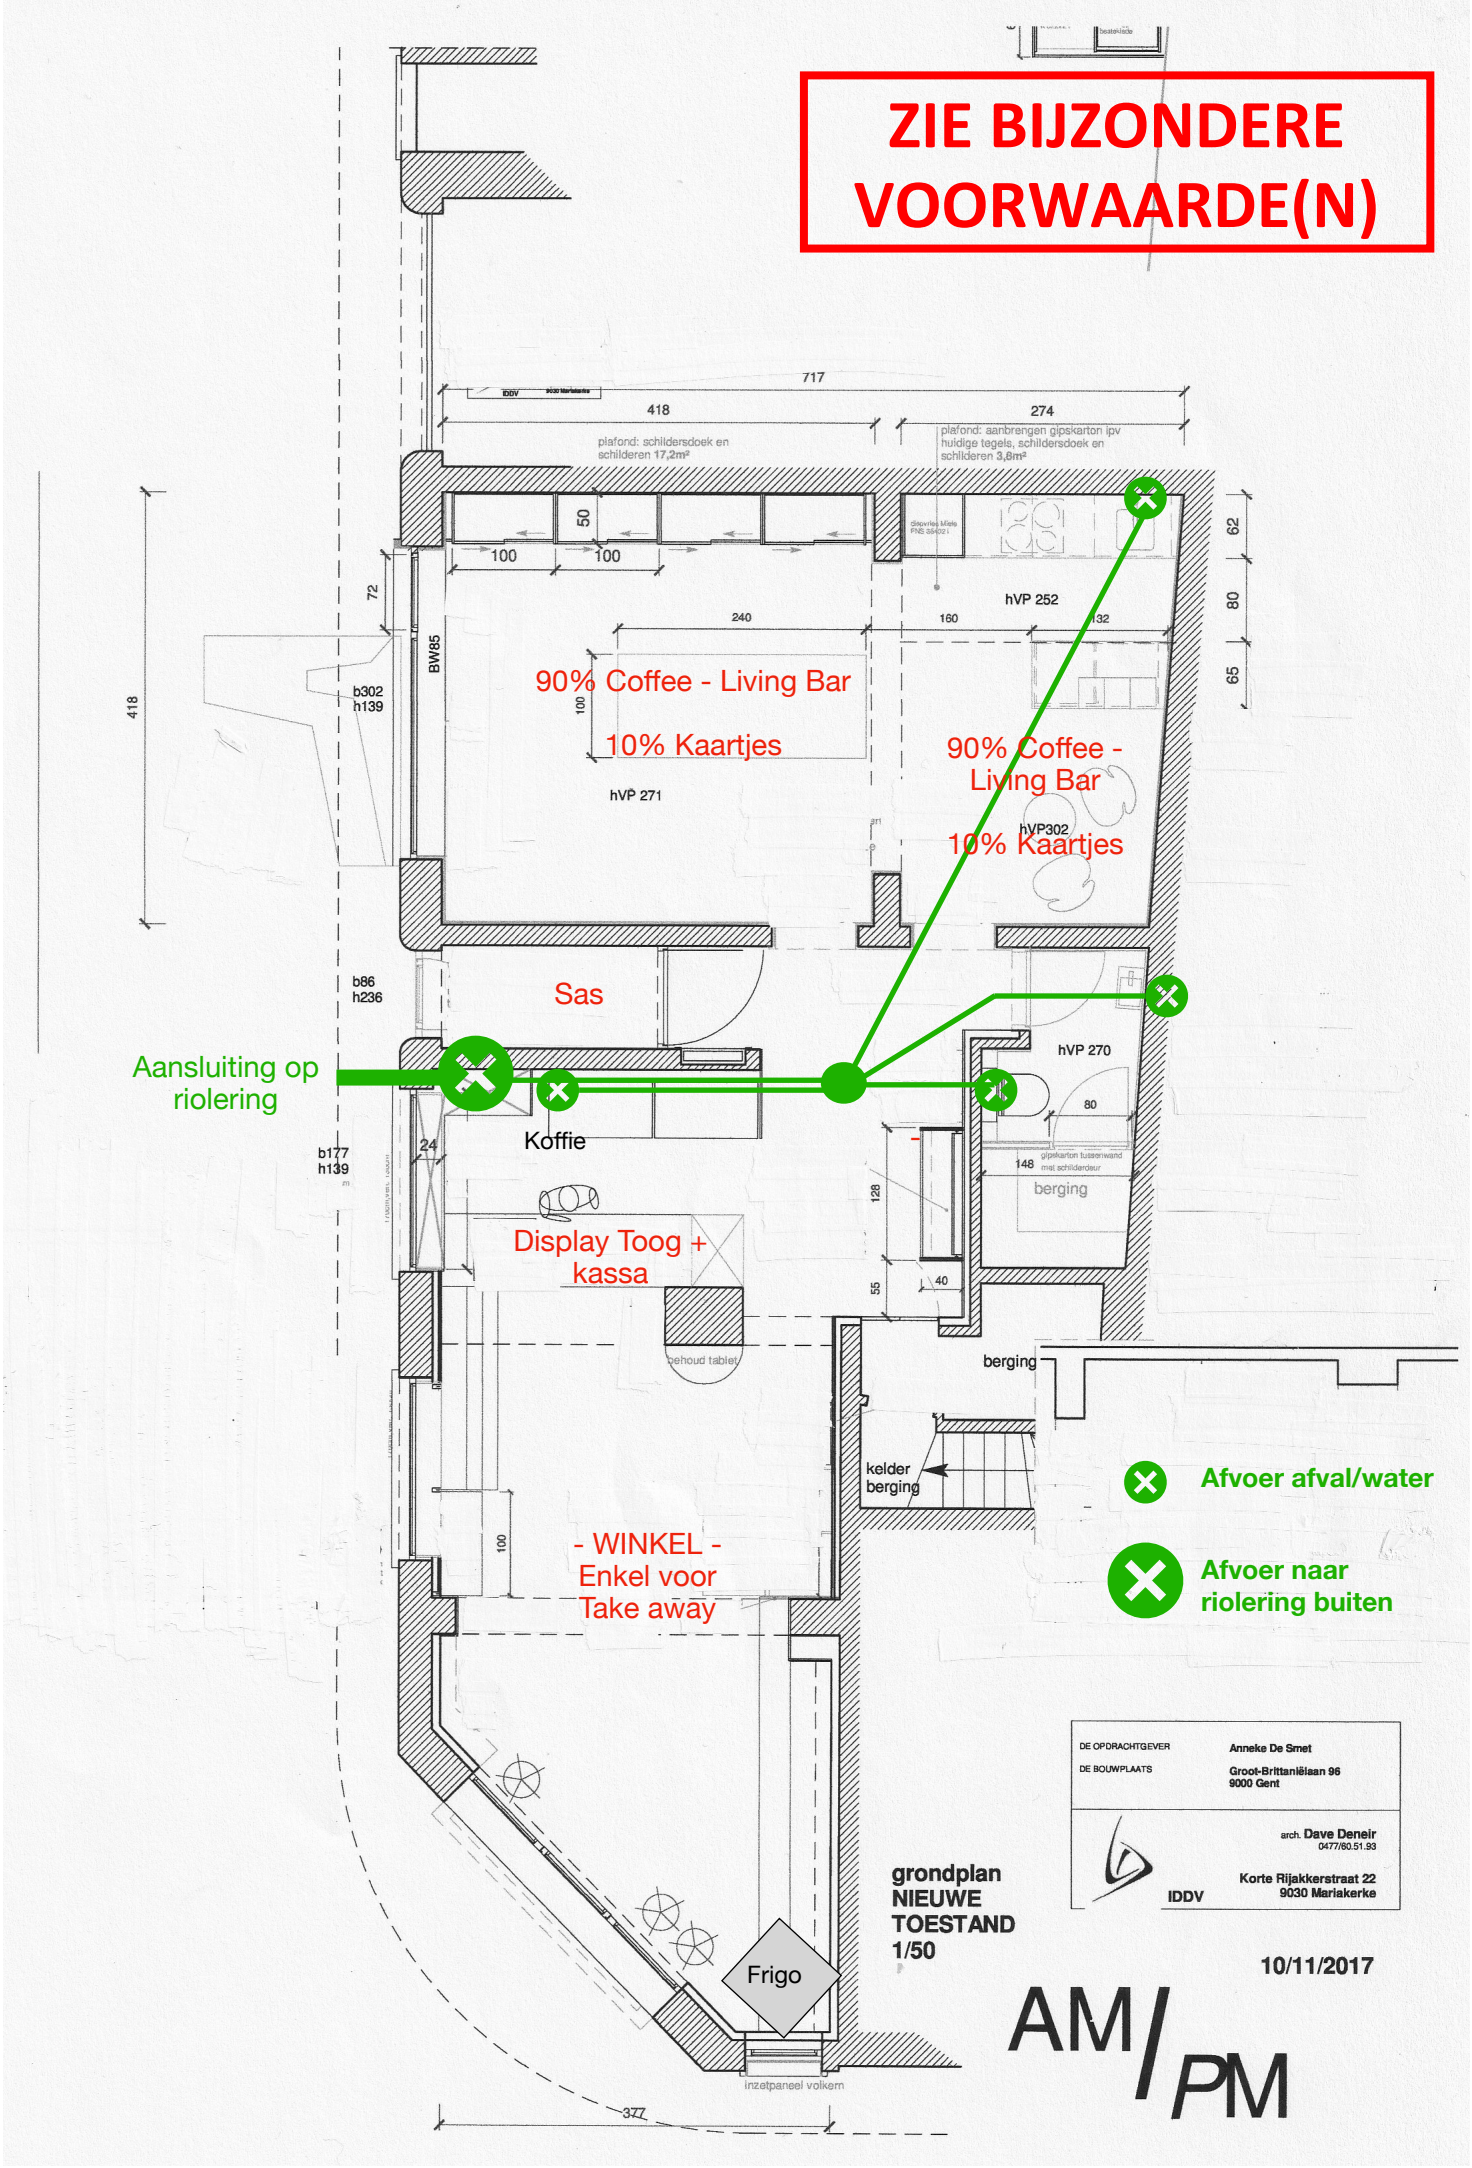BA_Groot-Brittanniëlaan_96_P_N_5_grondplan riolering nieuwe toestand