


**ZIE BIJZONDERE
VOORWAARDE(N)**

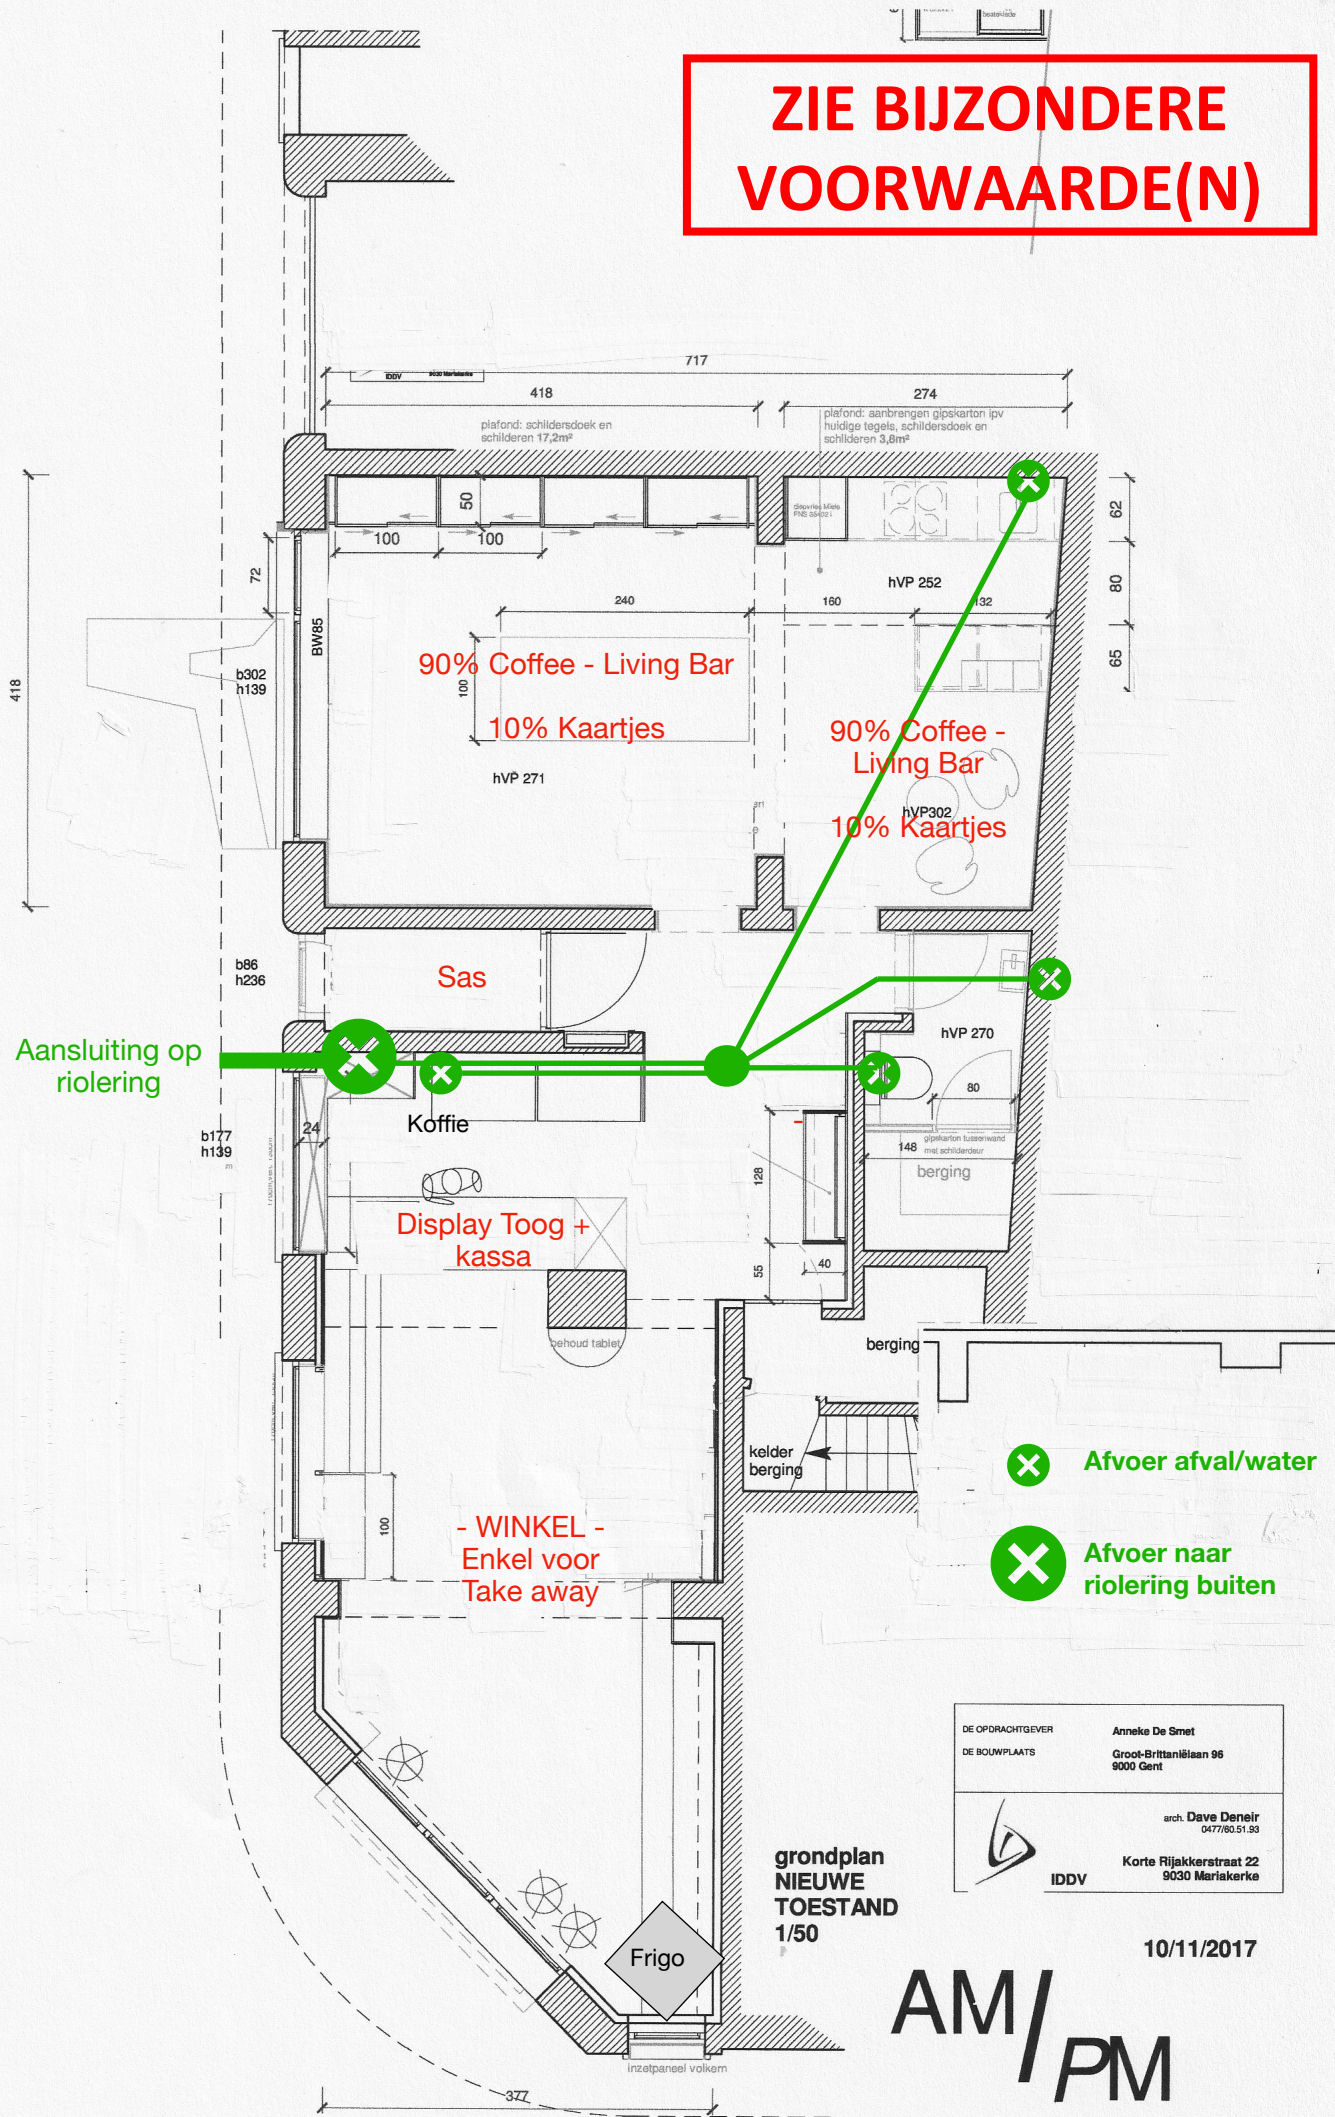

DE OPRACHTGEVER	Anneke De Smet
DE BOUWPLAATS	Groot-Brittanniëlaan 96 9000 Gent
arch. Dave Deneir 0477/80.51.53	
Korte Rijakkerstraat 22 9030 Mariakerke	

grondplan
NIEUWE
TOESTAND
1/50

10/11/2017

AM/PM