


plattegrond.

App. 1^e verd.

~~App. 2^e verd.~~

ongewijzigd

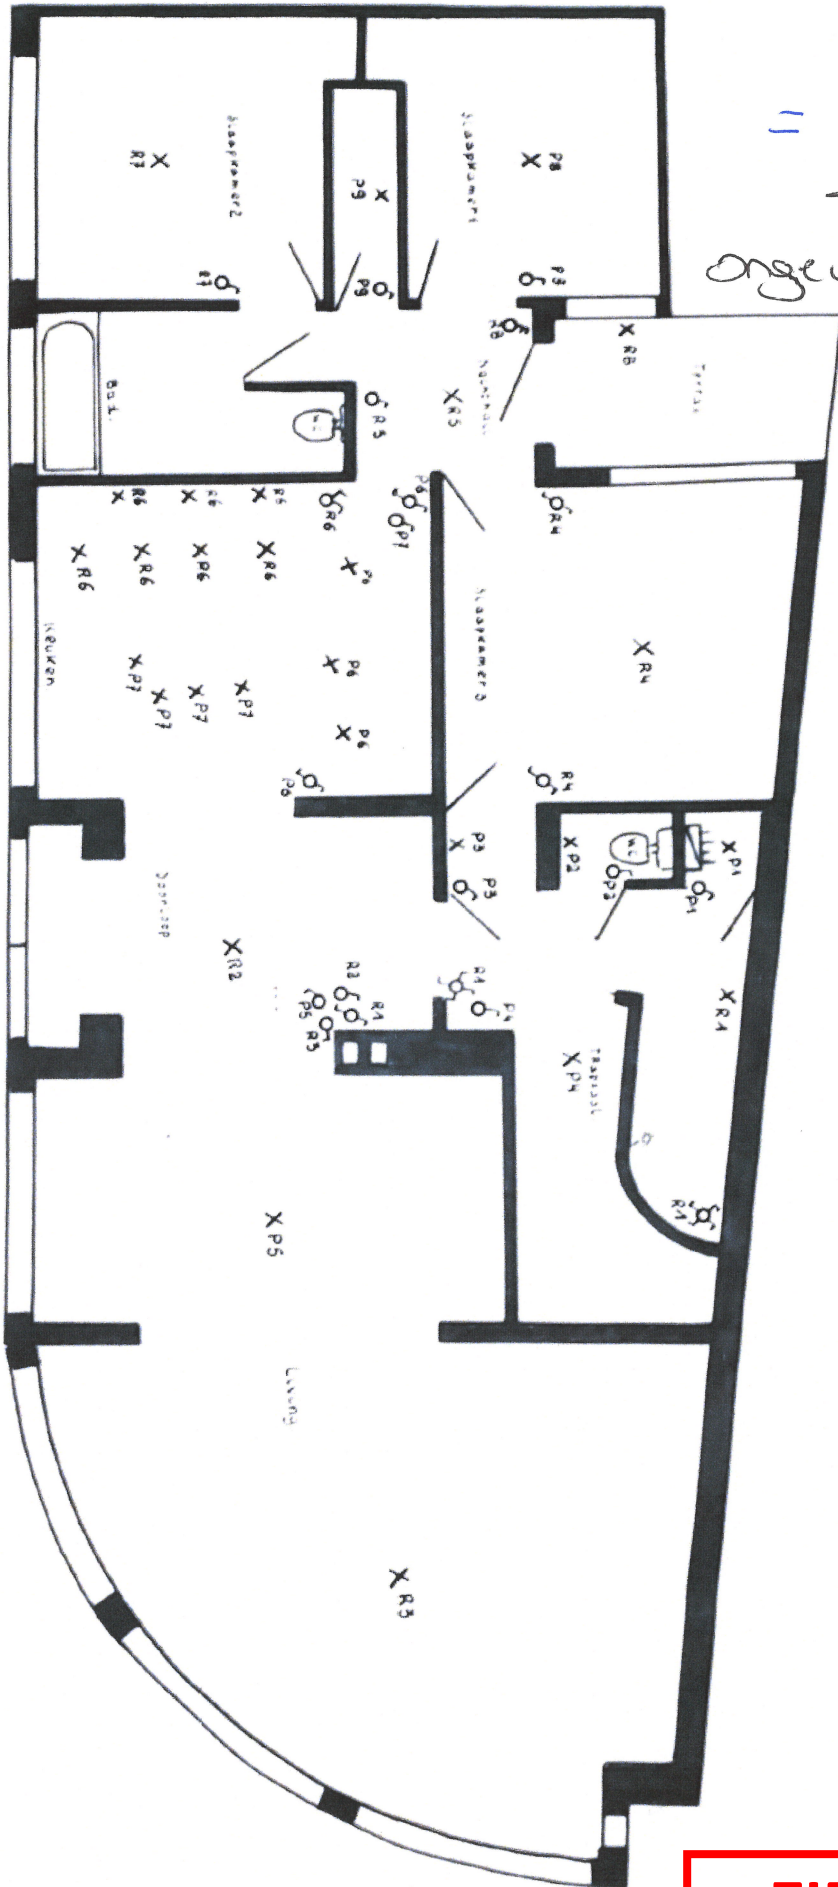

**ZIE BIJZONDERE
VOORWAARDE(N)**