


**ZIE BIJZONDERE
VOORWAARDE(N)**

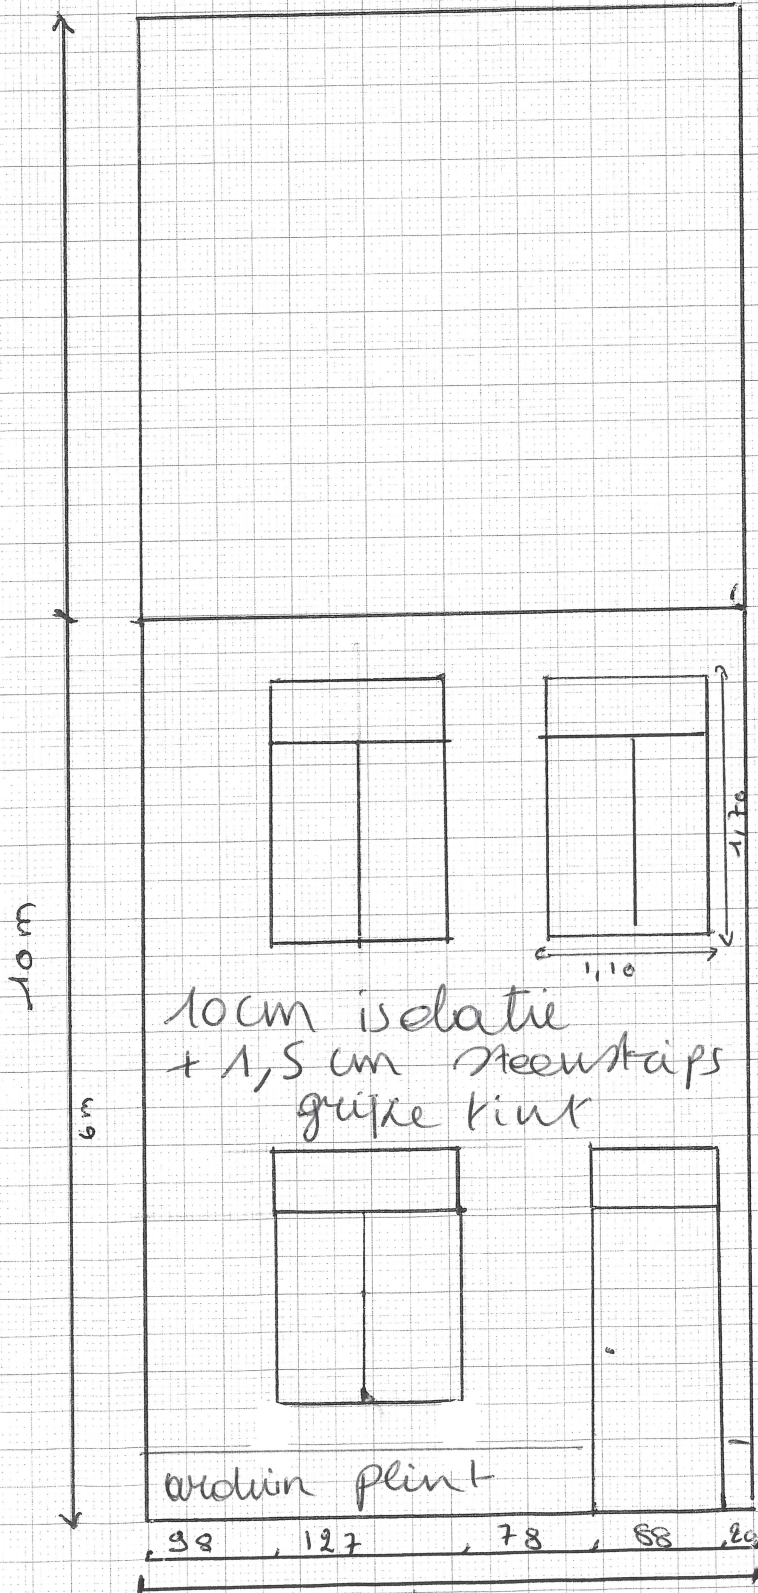

1/50

Nieuwe toestand

[Handwritten signature]