


Doorsnede
Bestaand

1/50

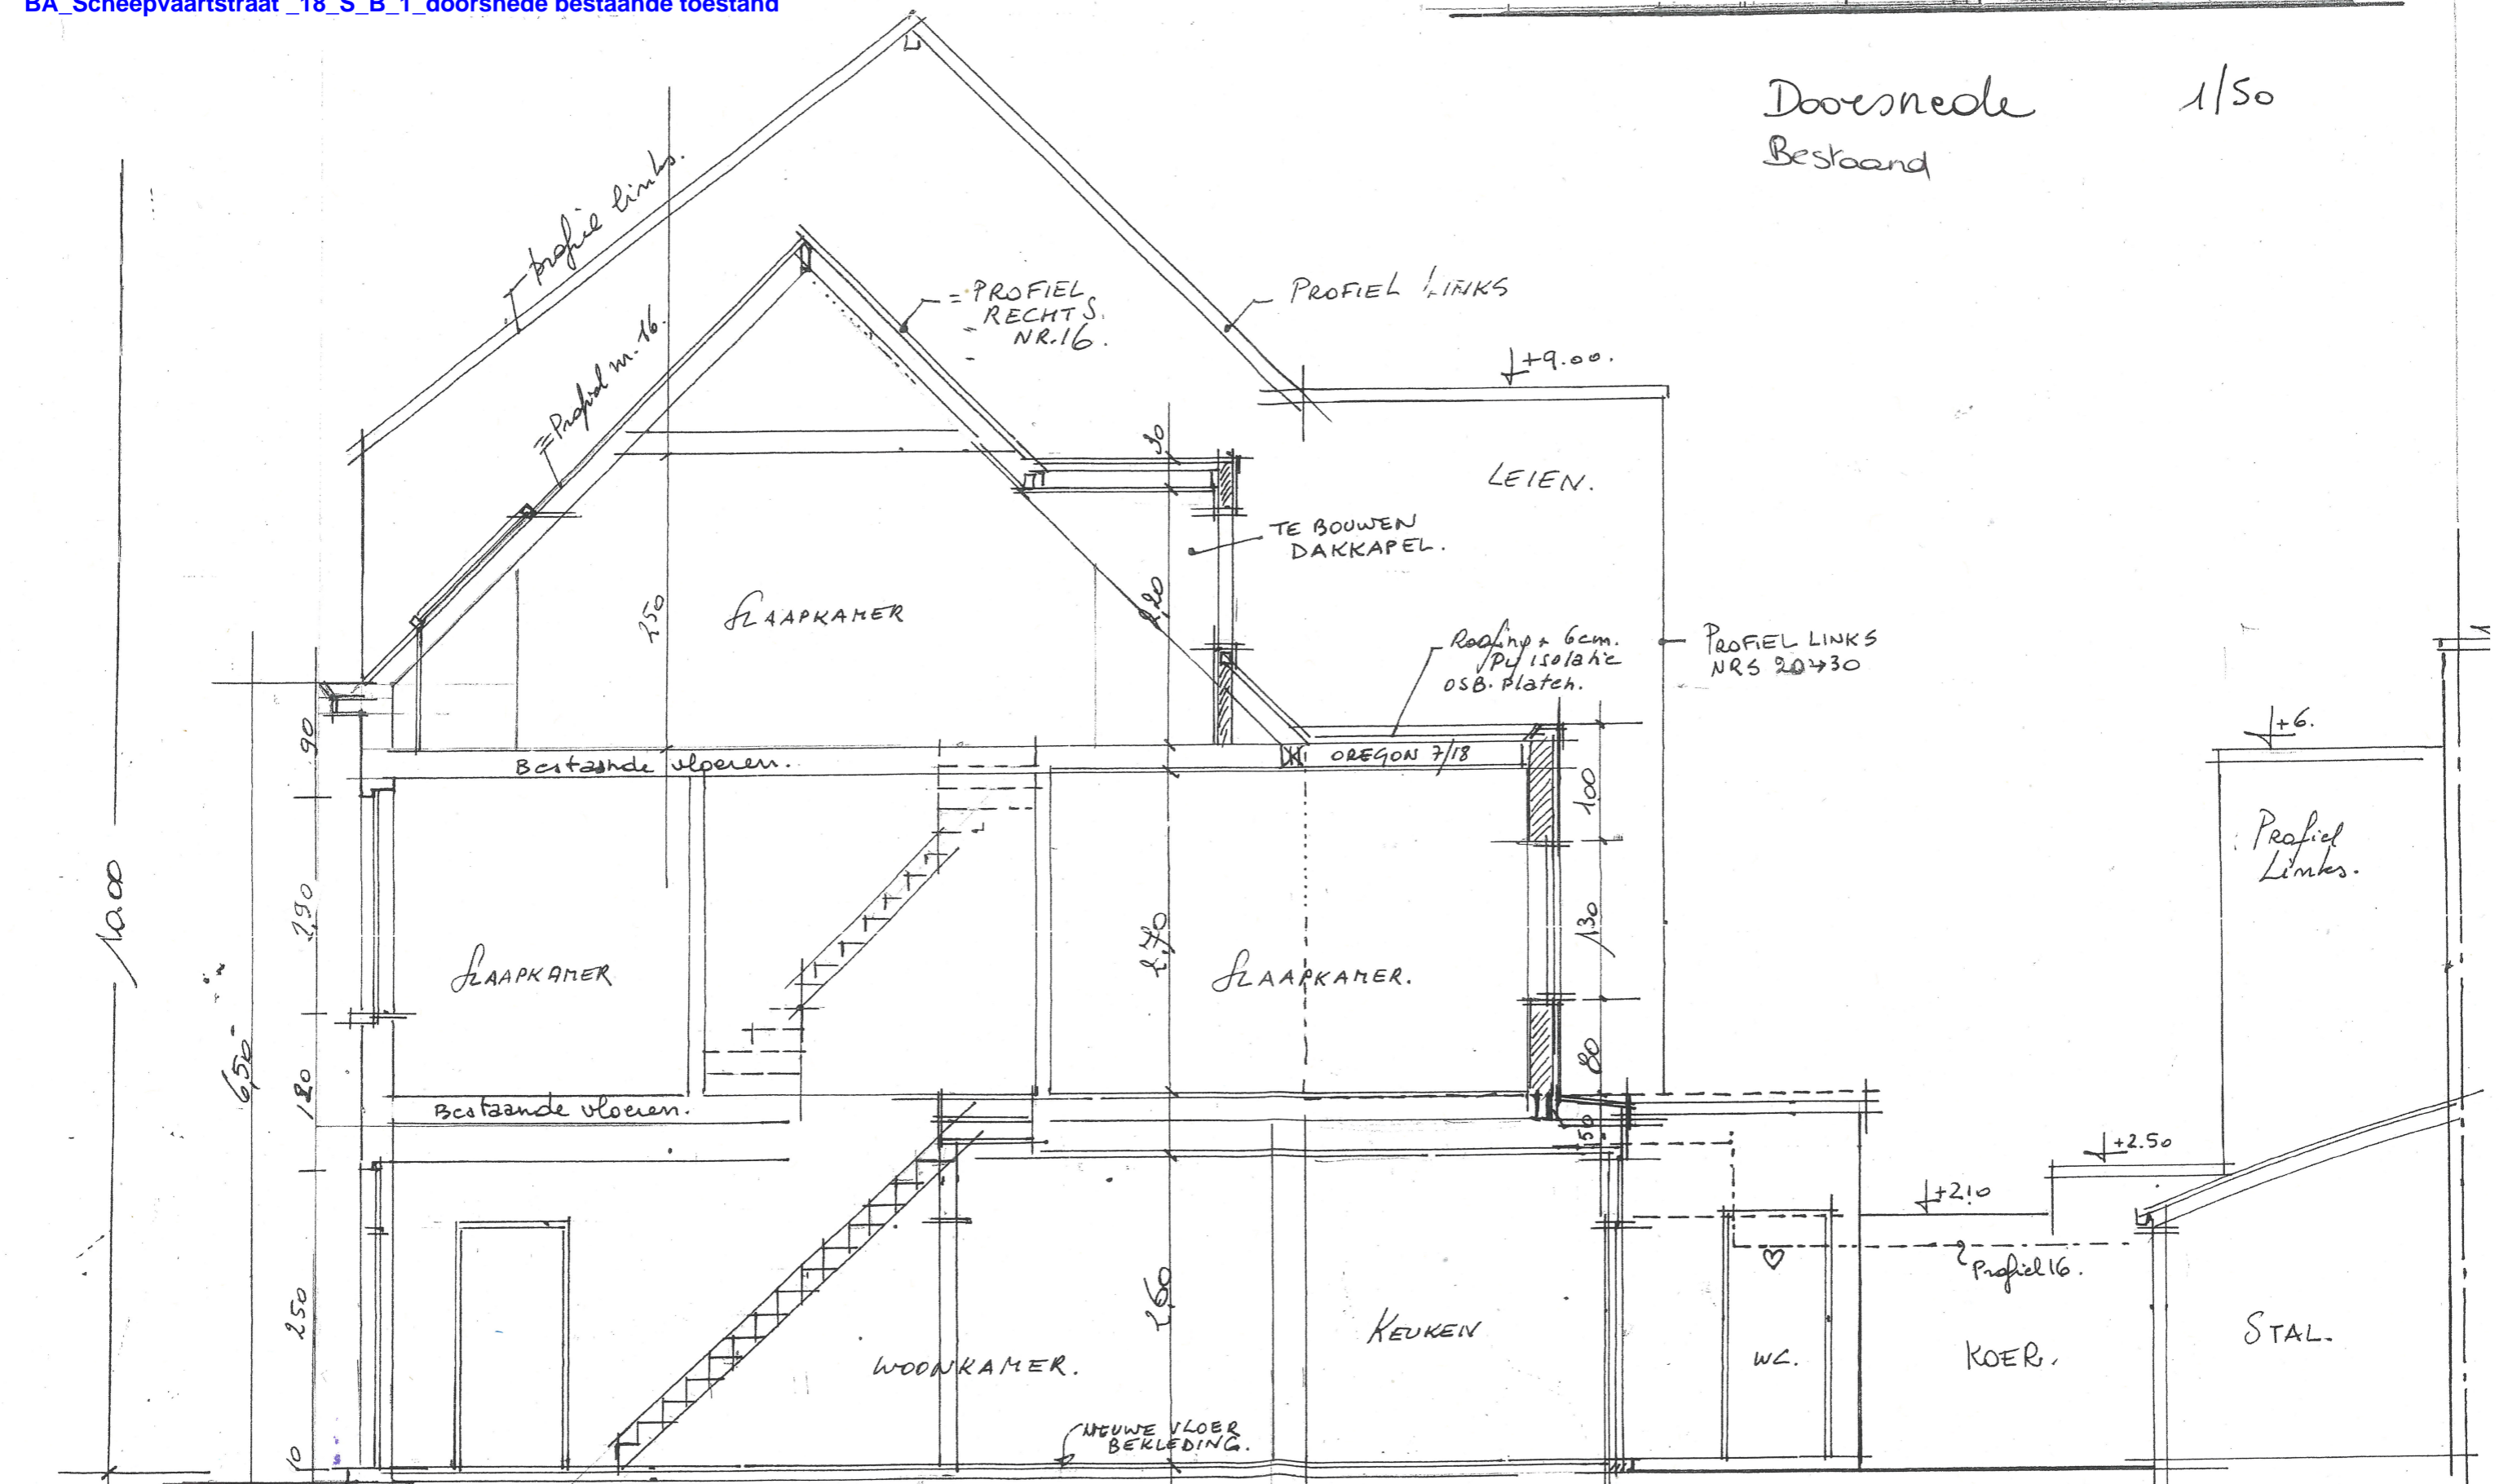

DOORSNEDE A-A

1,6 m

K. J. H.