


**ZIE BIJZONDERE
VOORWAARDE(N)**

Doorsnede
Nieuw

1/50

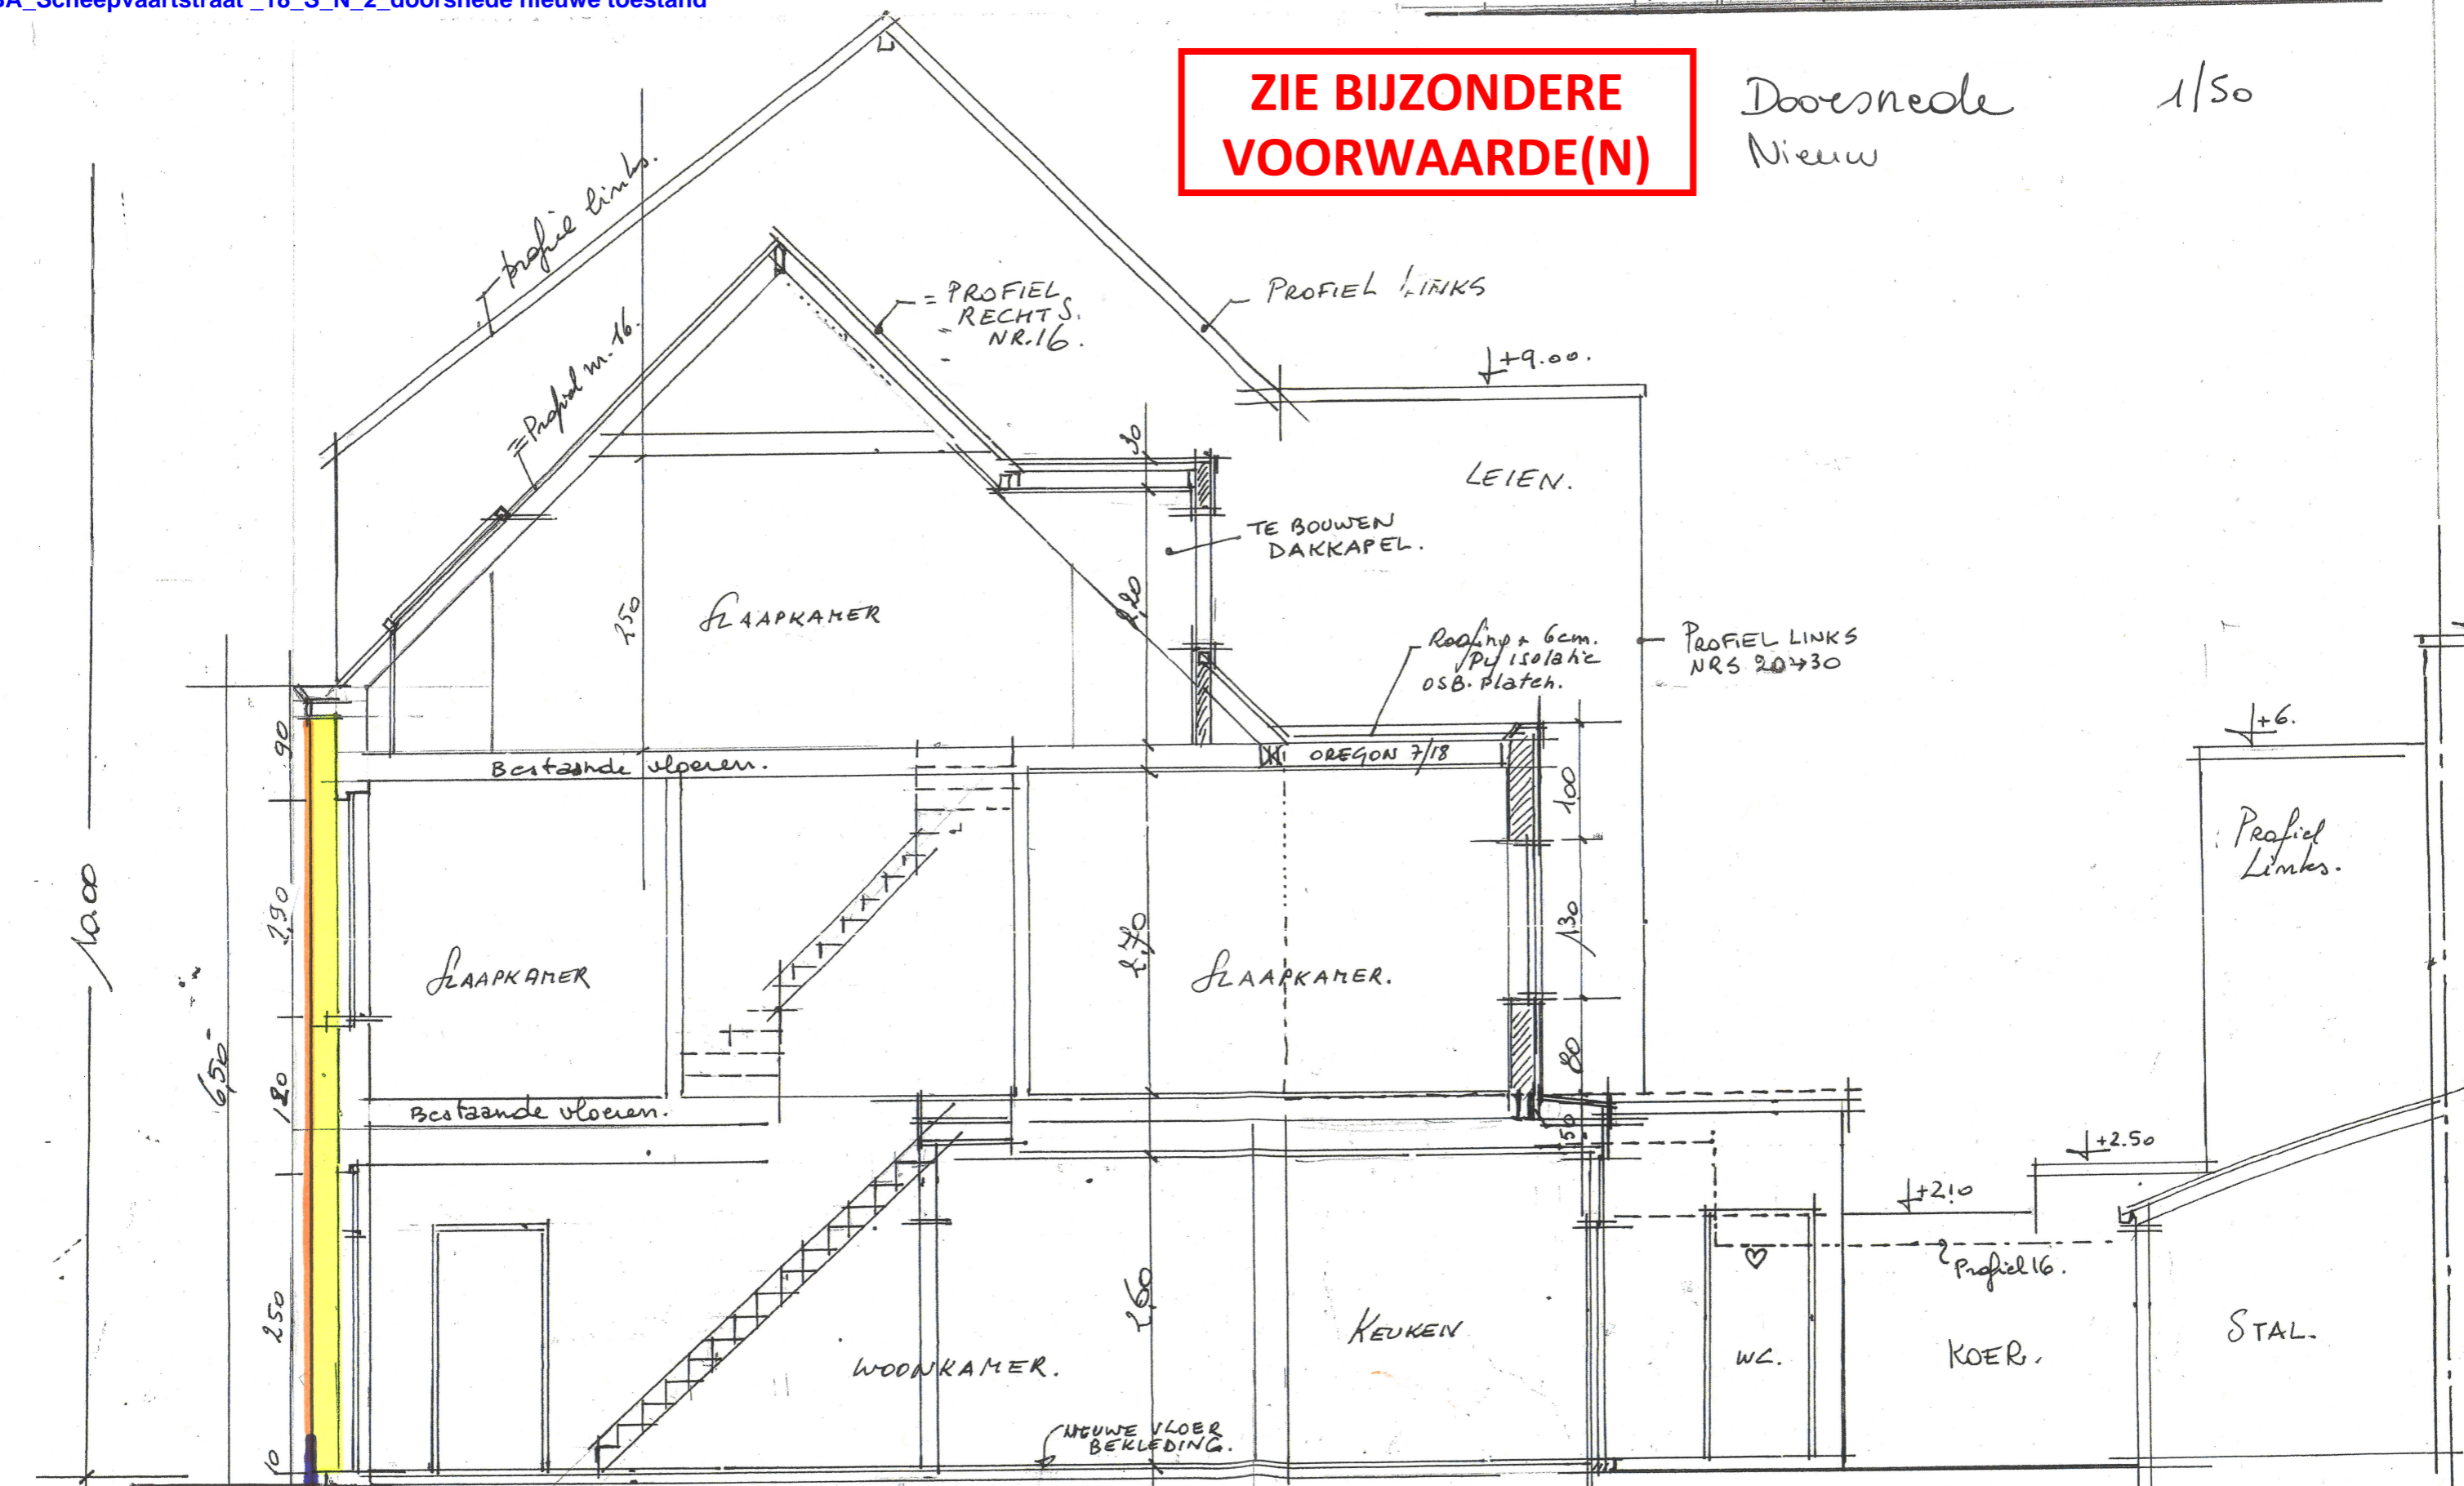

voetpad 1,485 m

DOORSNEDE A - A

10 cm isolatie + afwerking nog te bepalen

1,5cm - steenstrips x cm R-waarde

40 cm plint hoogte