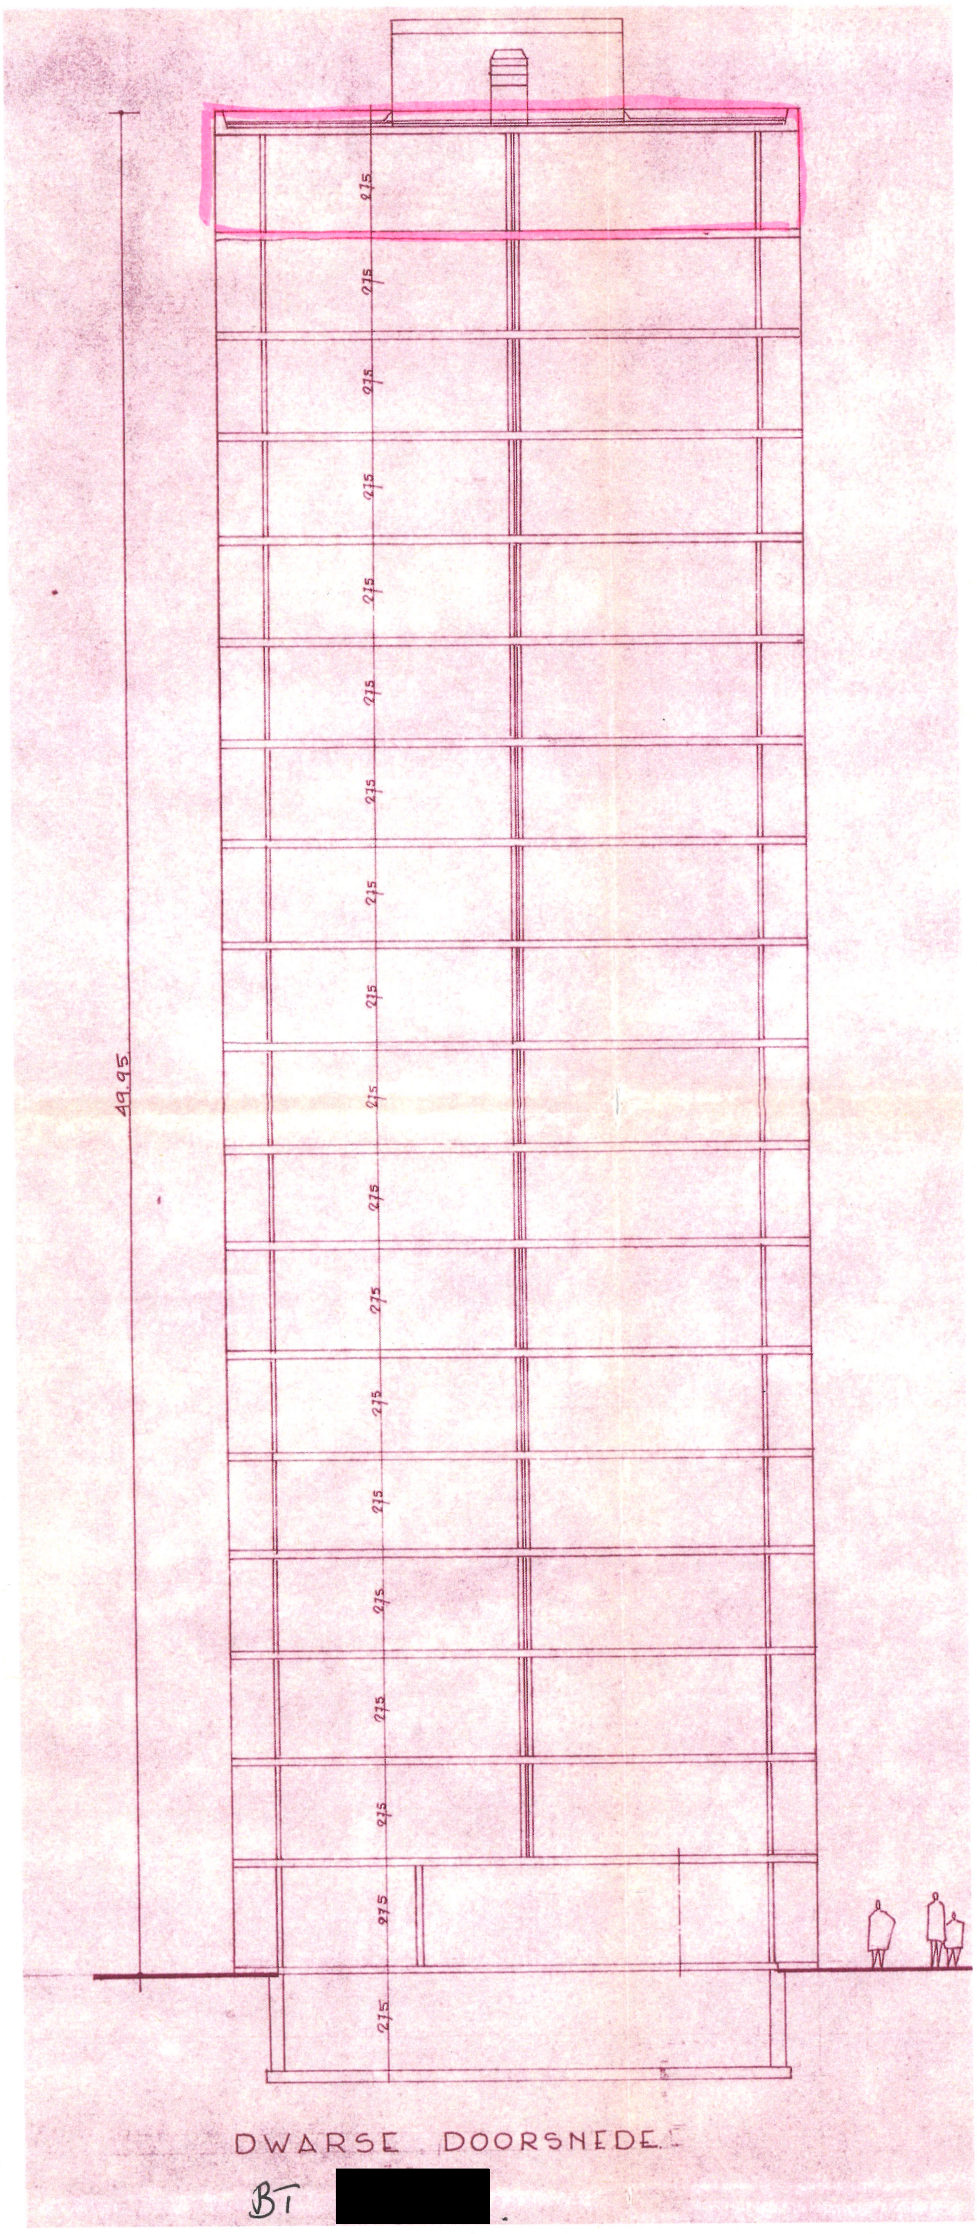BA_Scandinaviëstraat_74_S_B_2_doorsnede bestaande toestand